




MONTÁŽNÍ SCHÉMA

Objekt: Stavba rodinného domu (Lojovice)


Investor: Mykola Androsov, Nad hřištěm 160, Praha-Východ, Nová ves 250 63

Seznam výkresů	
Číslo výkresu	Název výkresu
A101	Seznam výkresů
A102	Pohled západní- Rozložení K1-3
A103	Pohled západní- Rozložení R-3
A104	Pohled západní- Rozložení C-1
A105	Pohled západní- Rozložení obkladu
A106	Pohled jižní- Rozložení K1-3
A107	Pohled jižní- Rozložení R-3
A108	Pohled jižní- Rozložení C-1
A109	Pohled jižní- Rozložení Obkladu
A110	Pohled severní- Rozložení K1-3
A111	Pohled severní- Rozložení R-3
A112	Pohled severní- Rozložení C-1
A113	Pohled severní- Rozložení Obkladu
A114	Pohled východní- Rozložení K1-3
A115	Pohled východní- Rozložení R-3
A116	Pohled východní- Rozložení C-1
A117	Pohled východní- Rozložení Obkladu
A118	Detail


	Zákazník:	Objekt:	MONTÁŽNÍ SCHÉMA	
	Mykola Androssov, Nad hřištěm 160, Praha-Východ, Nová ves 250 63	Stavba rodinného domu	Seznam výkresů	MS A101

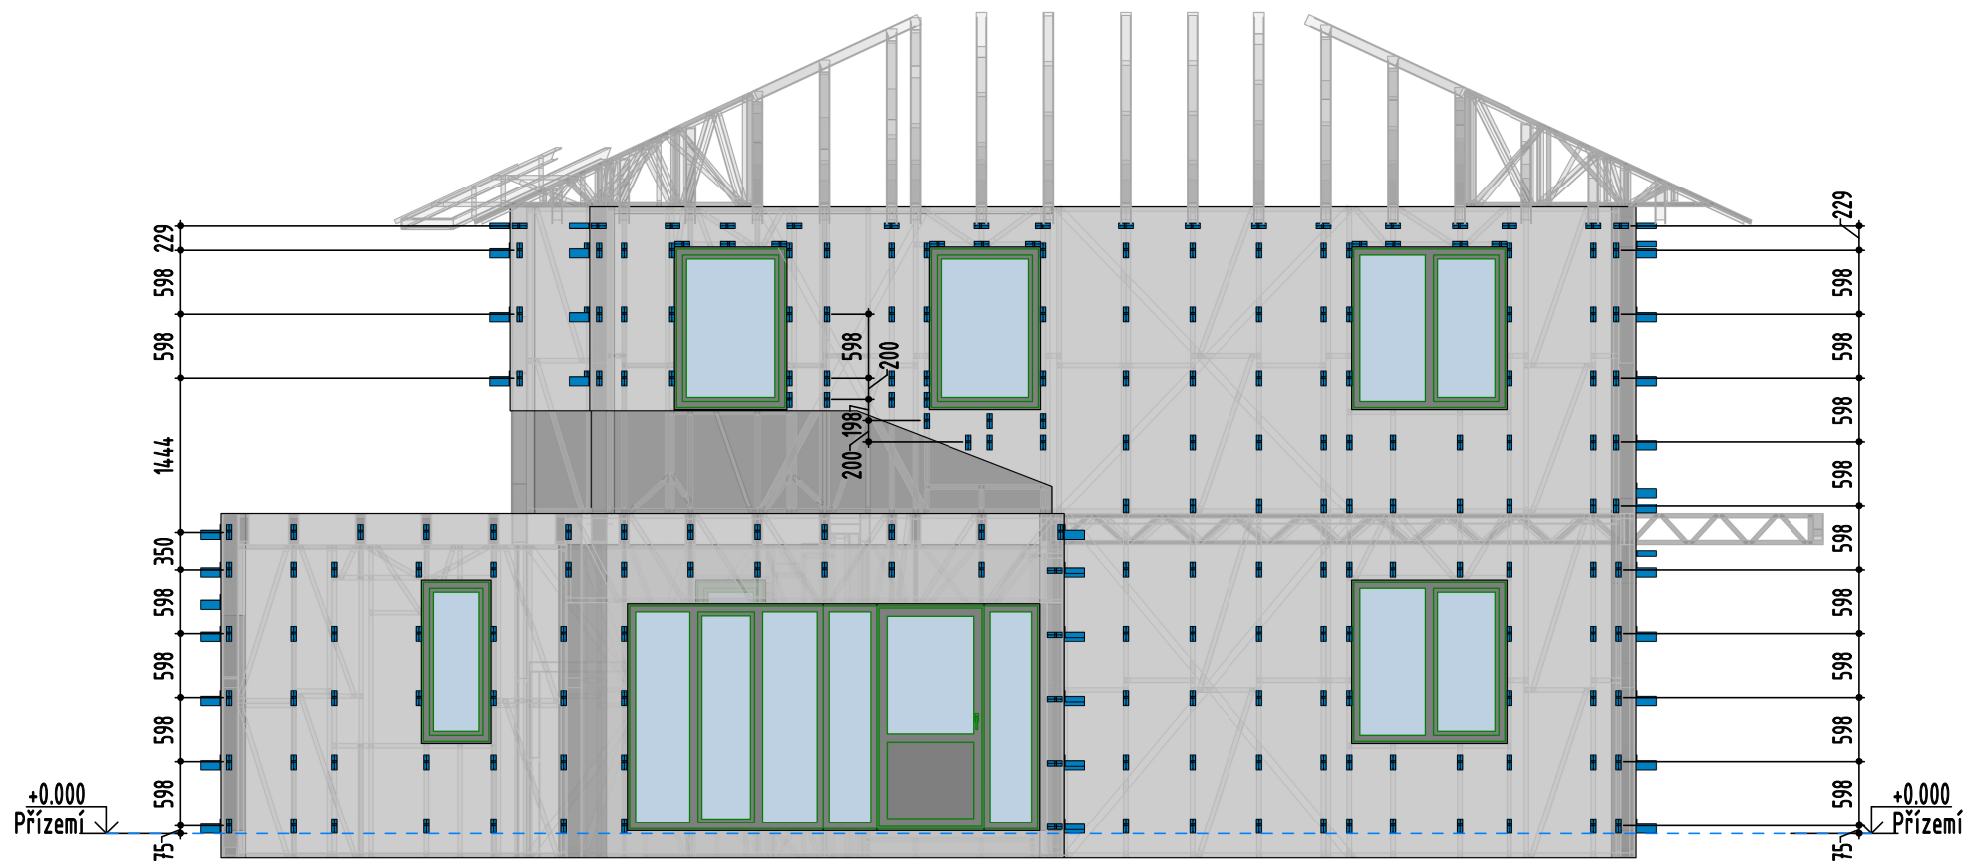



	Zákazník: Mykola Androsov, Nad hřištěm 160, Praha-Východ, Nová ves 250 63	Objekt: Stavba rodinného domu	MONTÁŽNÍ SCHÉMA	
			Pohled západní- Rozložení K1-3	MS A102

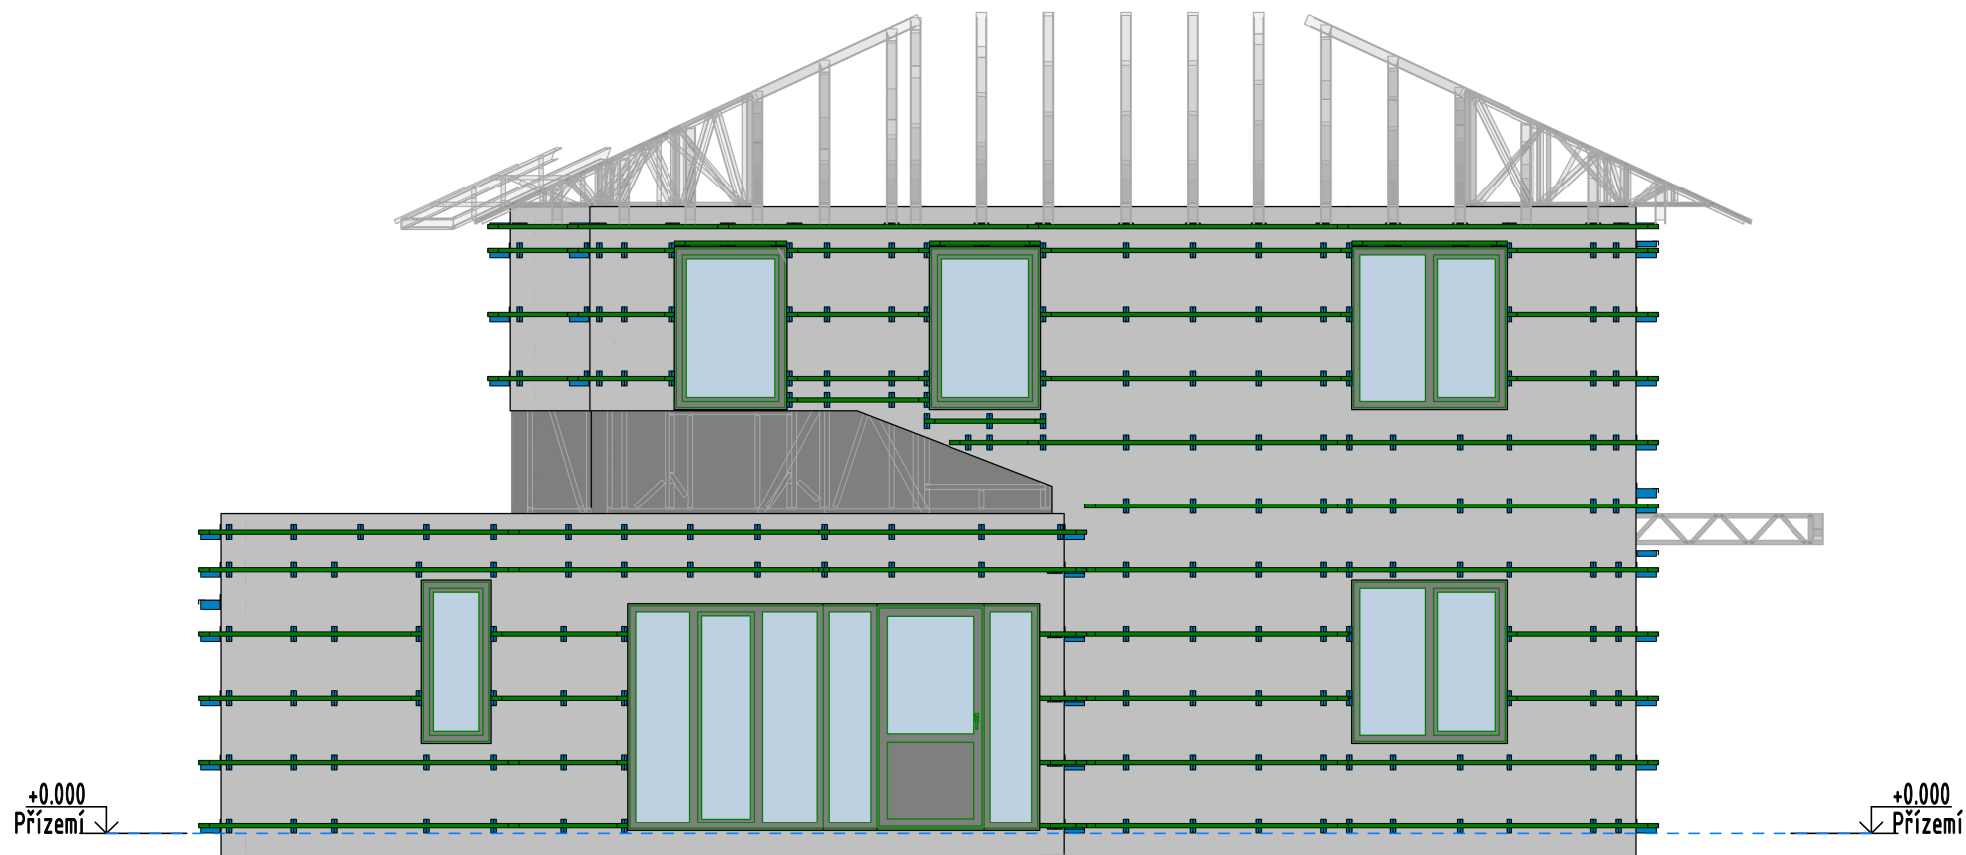


	Zákazník:	Objekt:	MONTÁŽNÍ SCHÉMA	
	Mykola Androsov, Nad hřištěm 160, Praha-Východ, Nová ves 250 63	Stavba rodinného domu	Pohled západní- Rozložení R-3	
				MS A103

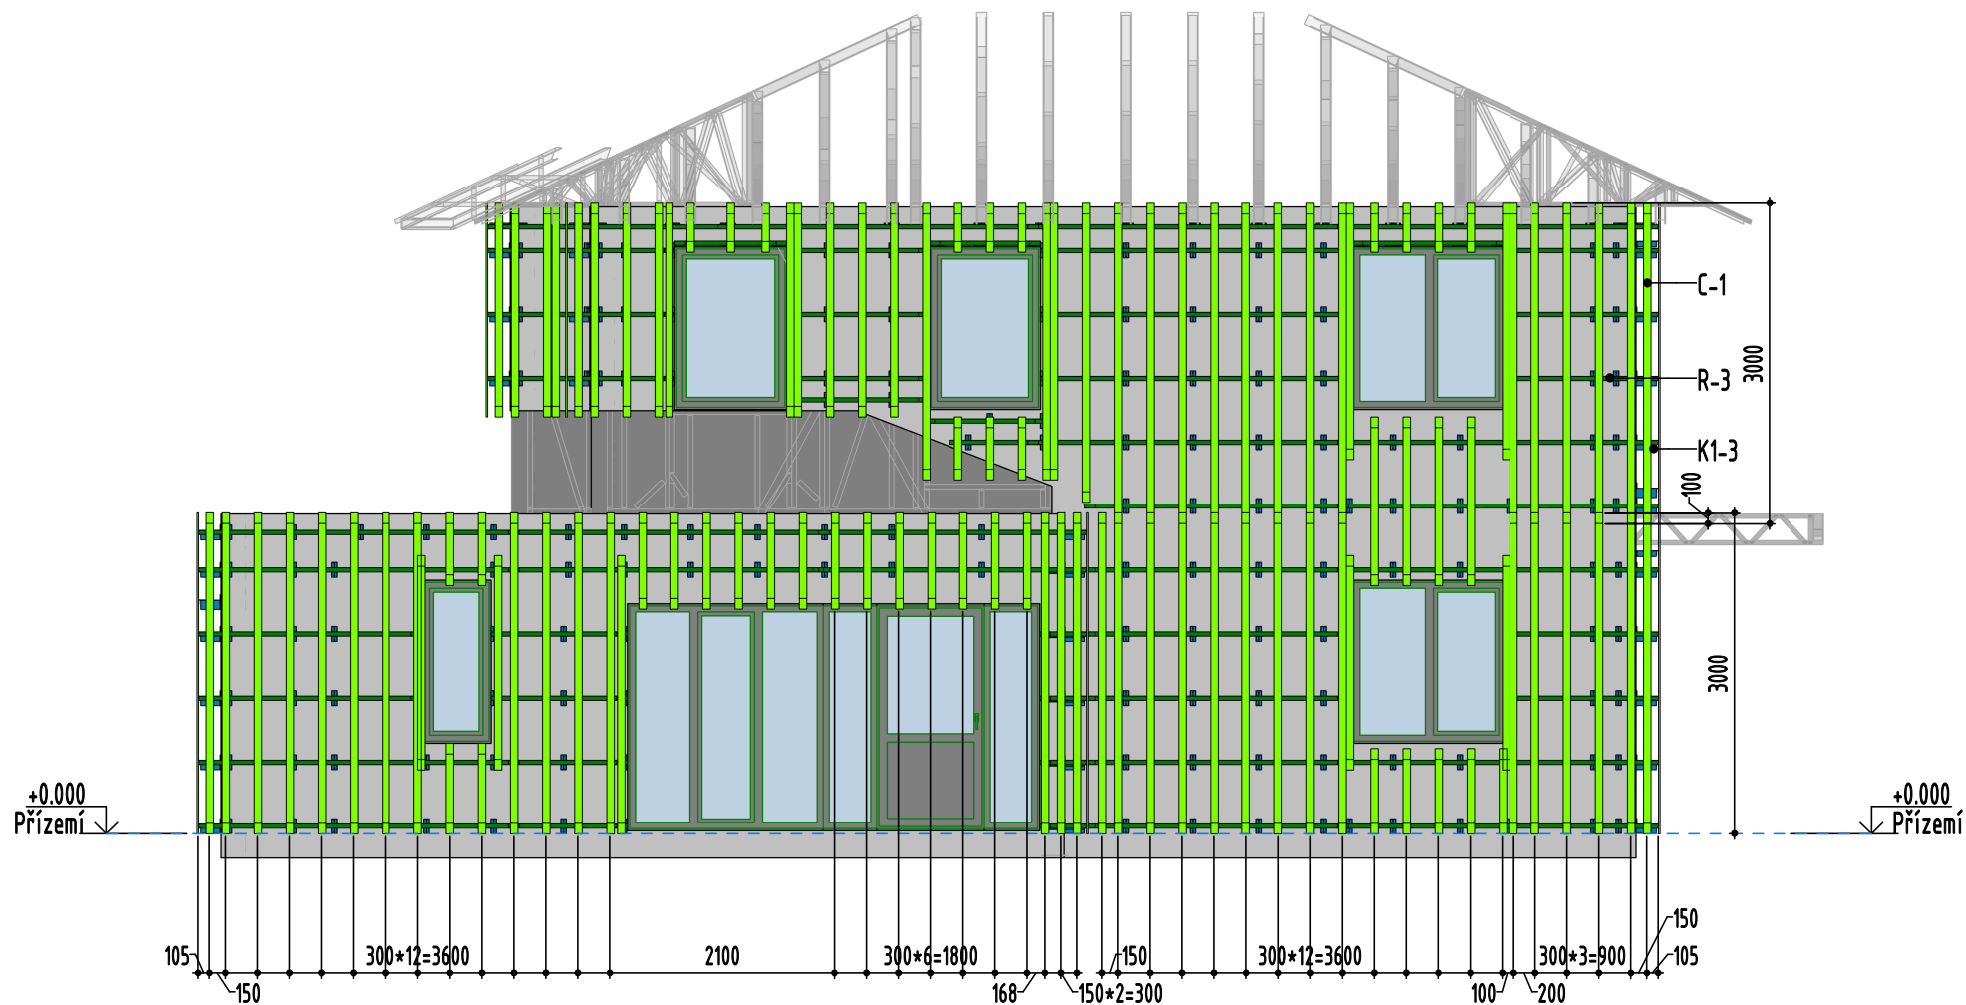


	Zákazník:	Objekt:	MONTÁŽNÍ SCHÉMA	
	Mykola Androsov, Nad hřištěm 160, Praha-Východ, Nová ves 250 63	Stavba rodinného domu	Pohled západní- Rozložení C-1	MS
				A104

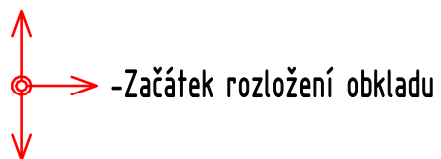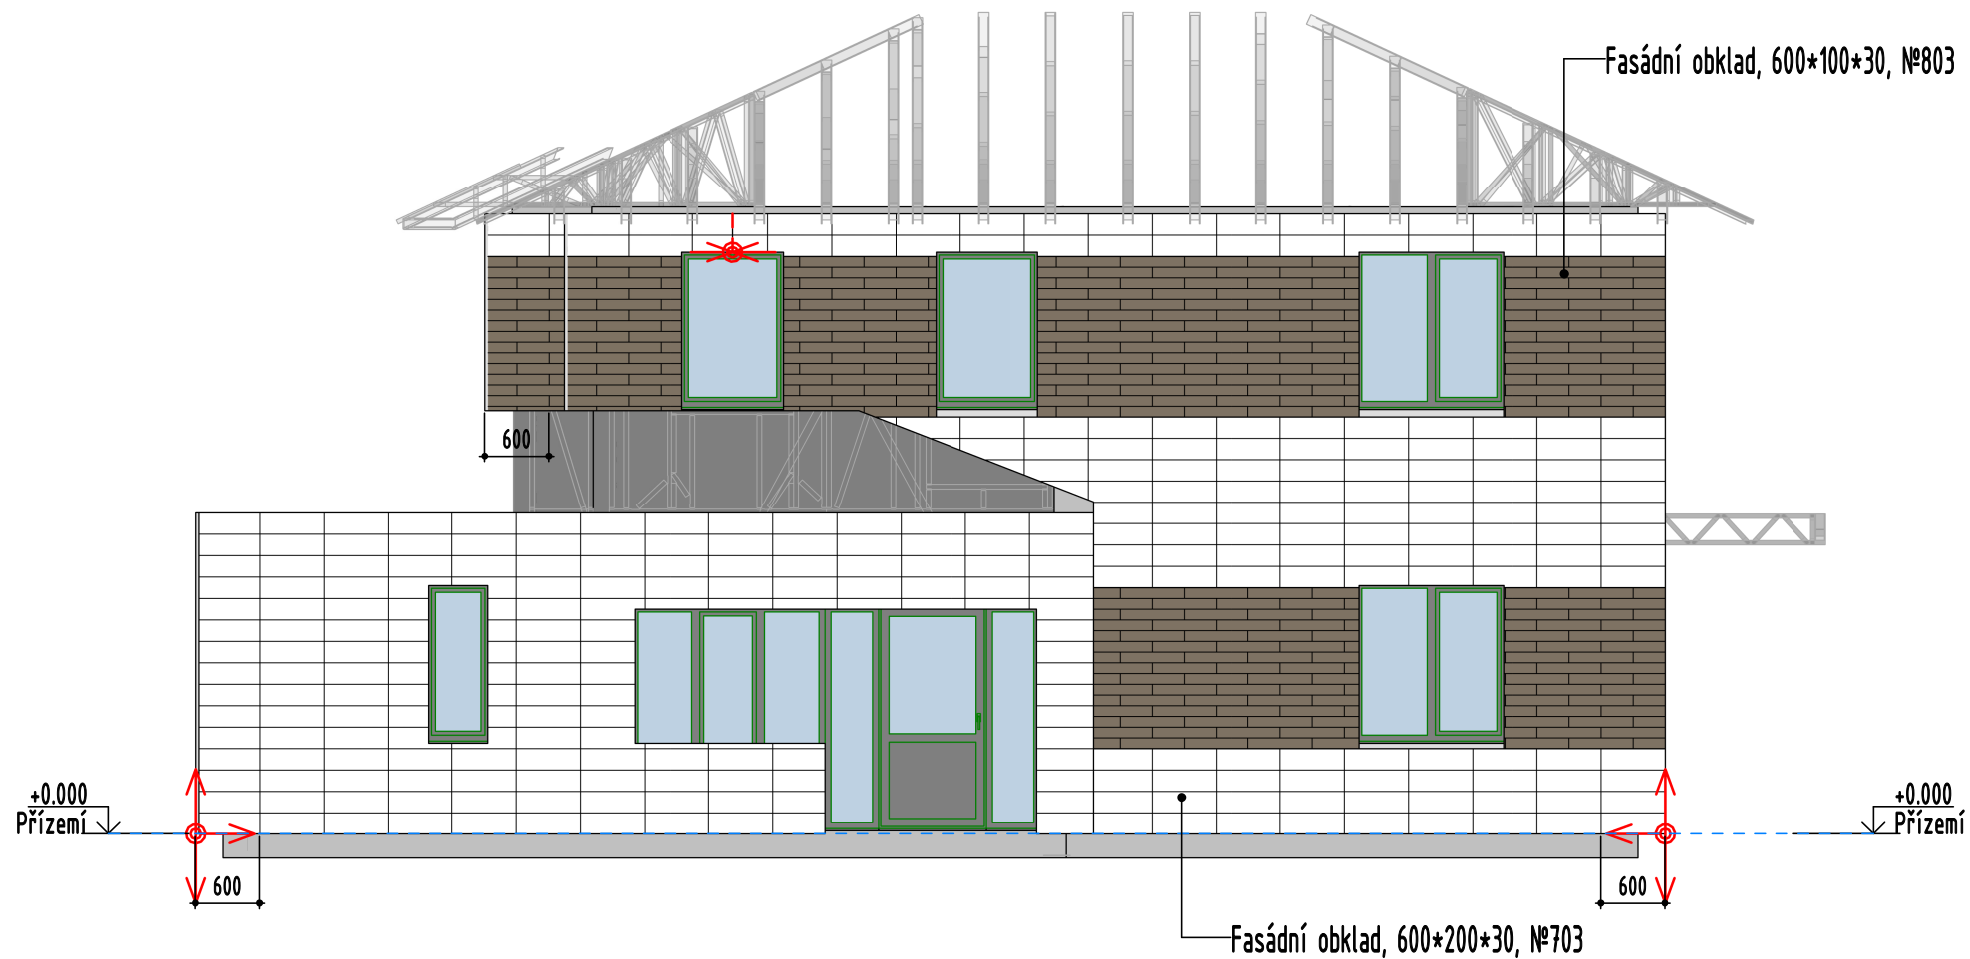


	Zákazník:	Objekt:	MONTÁŽNÍ SCHÉMA	
	Mykola Androssov, Nad hřištěm 160, Praha-Východ, Nová ves 250 63	Stavba rodinného domu	Pohled západní- Rozložení obkladu	
				MS A105


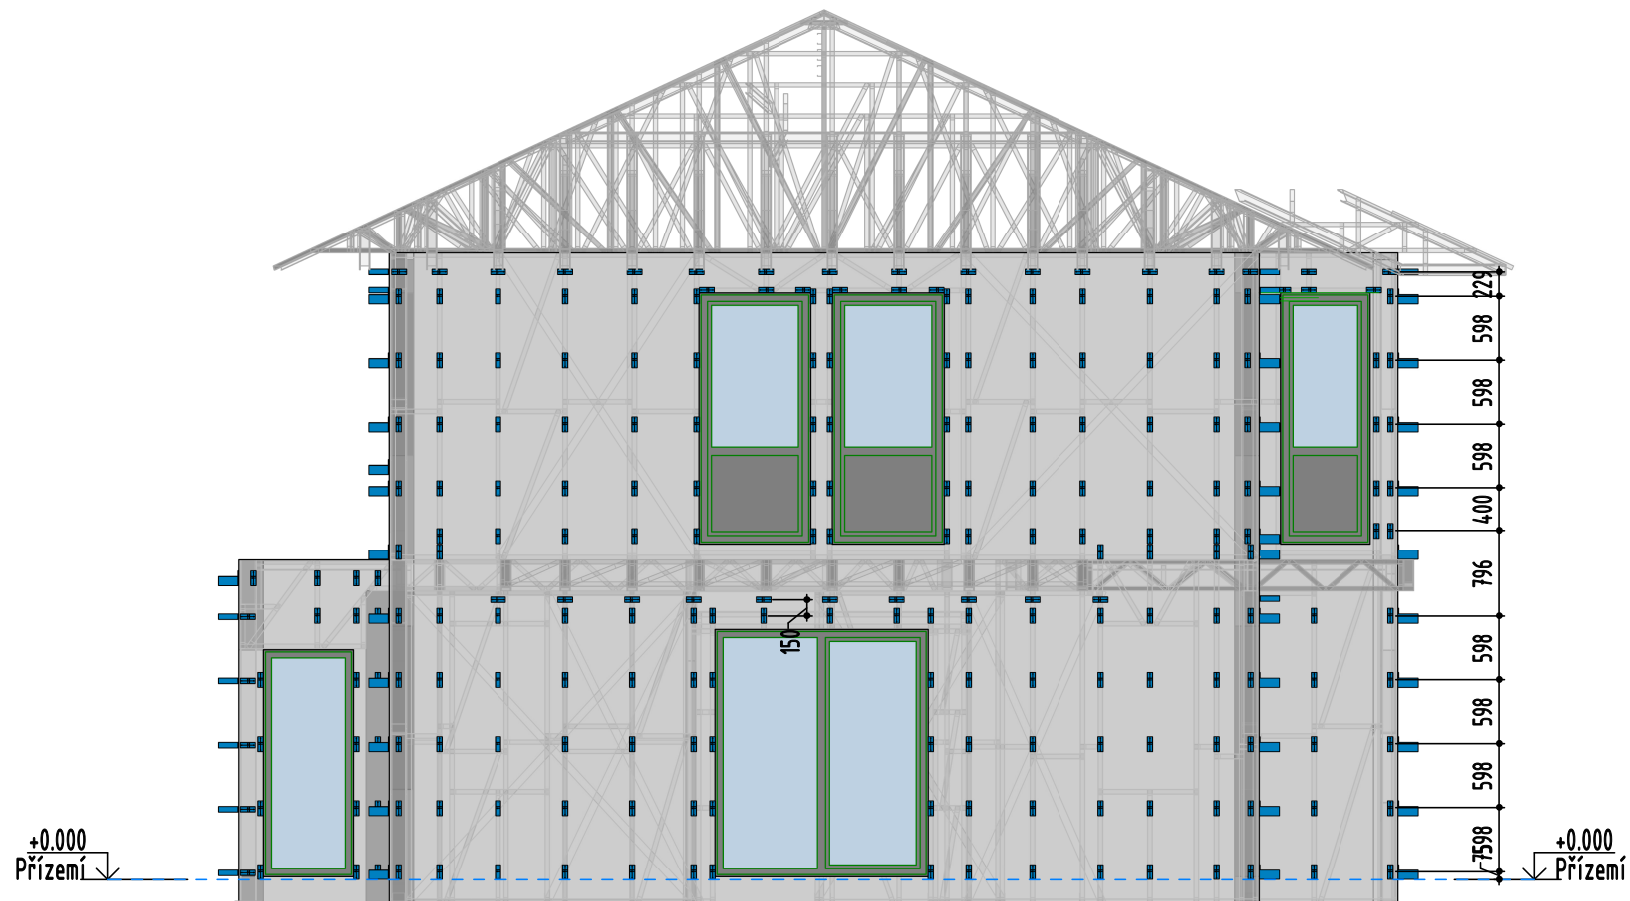


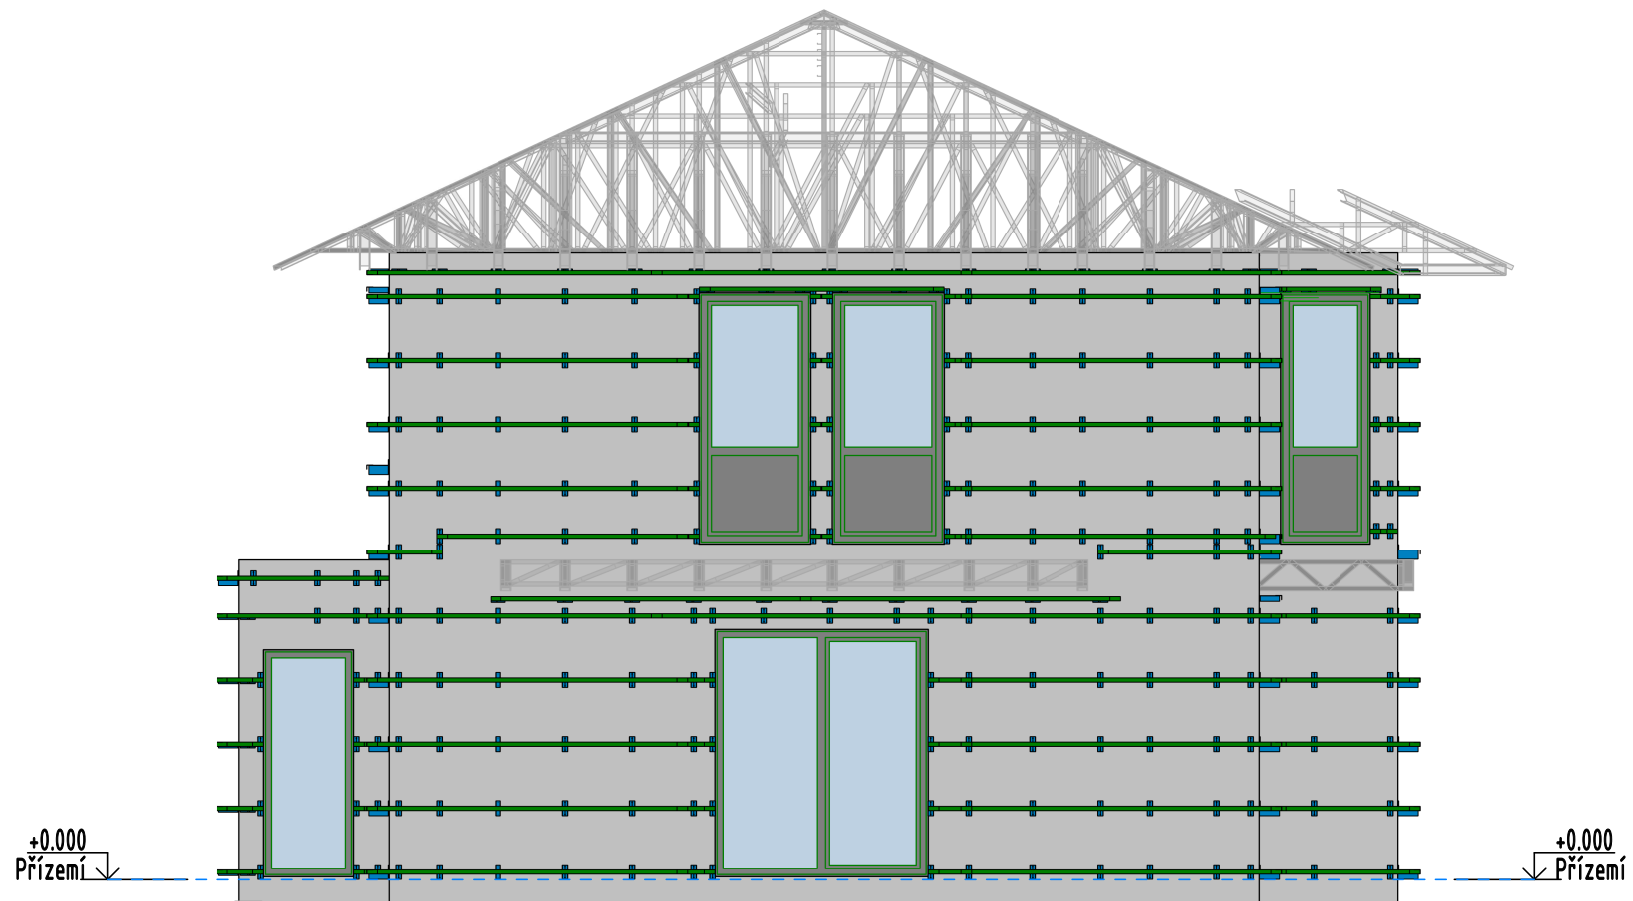


	Zákazník:	Objekt:	MONTÁŽNÍ SCHÉMA	
	Mykola Androsov, Nad hřištěm 160, Praha-Východ, Nová ves 250 63	Stavba rodinného domu	Pohled jižní- Rozložení R-3	MS
				A107

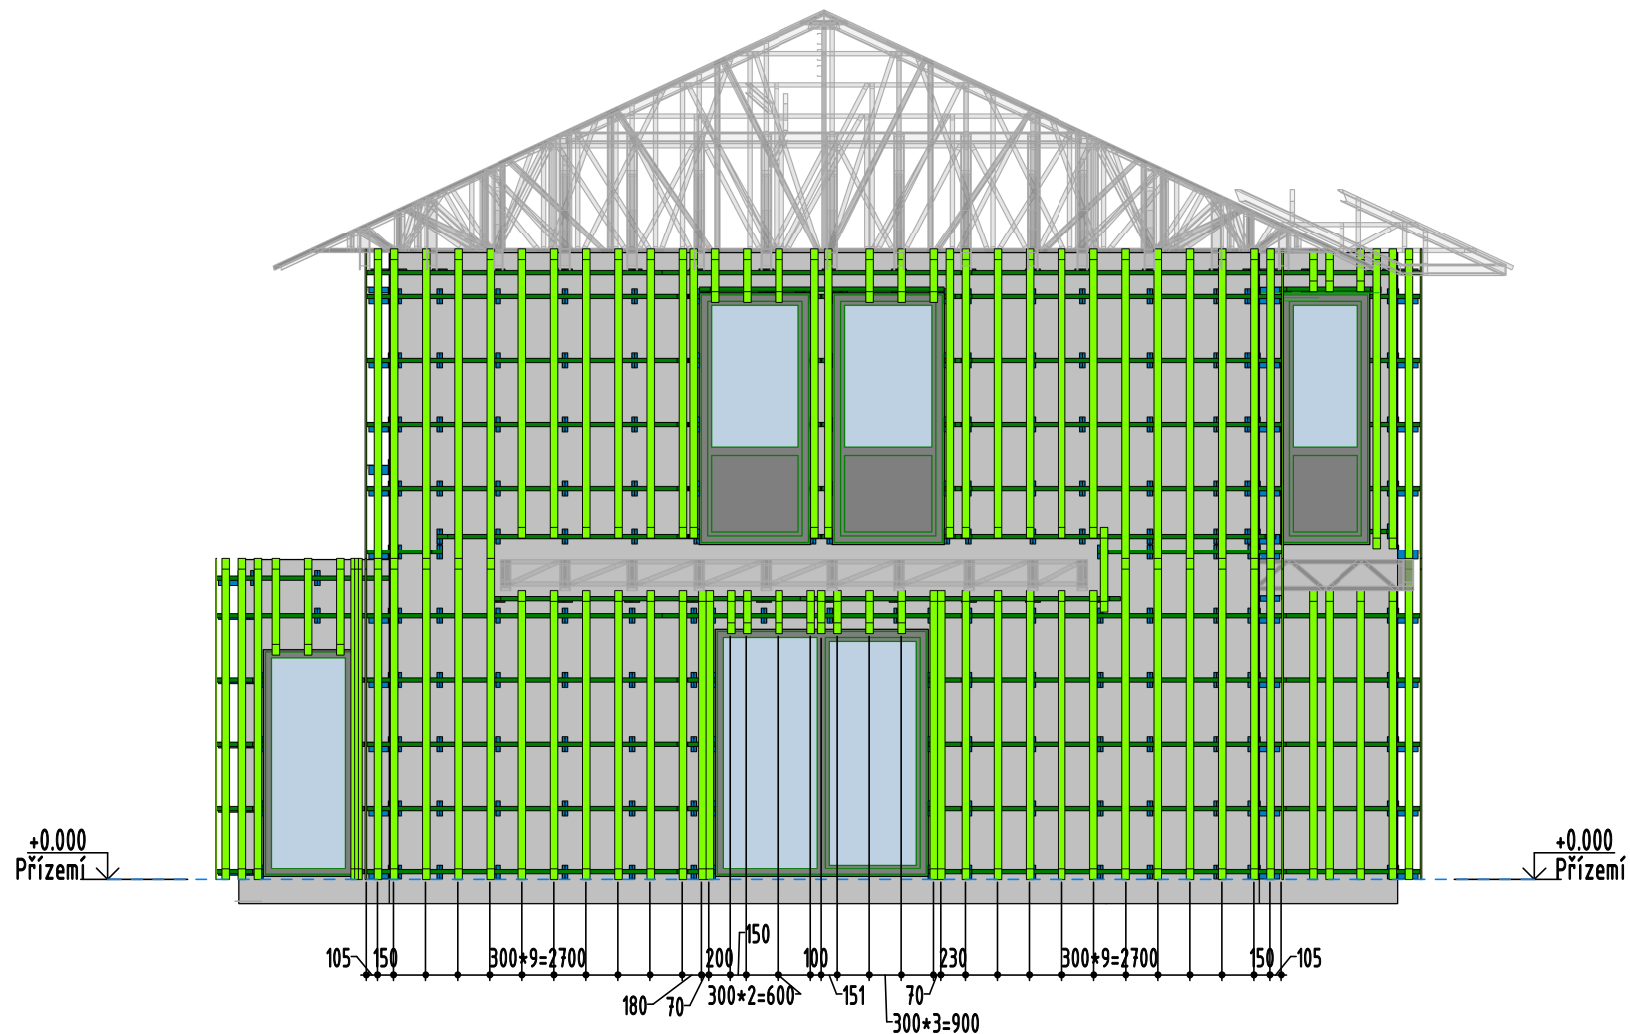


	Zákazník:	Objekt:	MONTÁŽNÍ SCHÉMA	
	Mykola Androsov, Nad hřištěm 160, Praha-Východ, Nová ves 250 63	Stavba rodinného domu	Pohled jižní- Rozložení C-1	
				MS A108

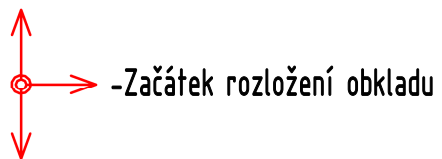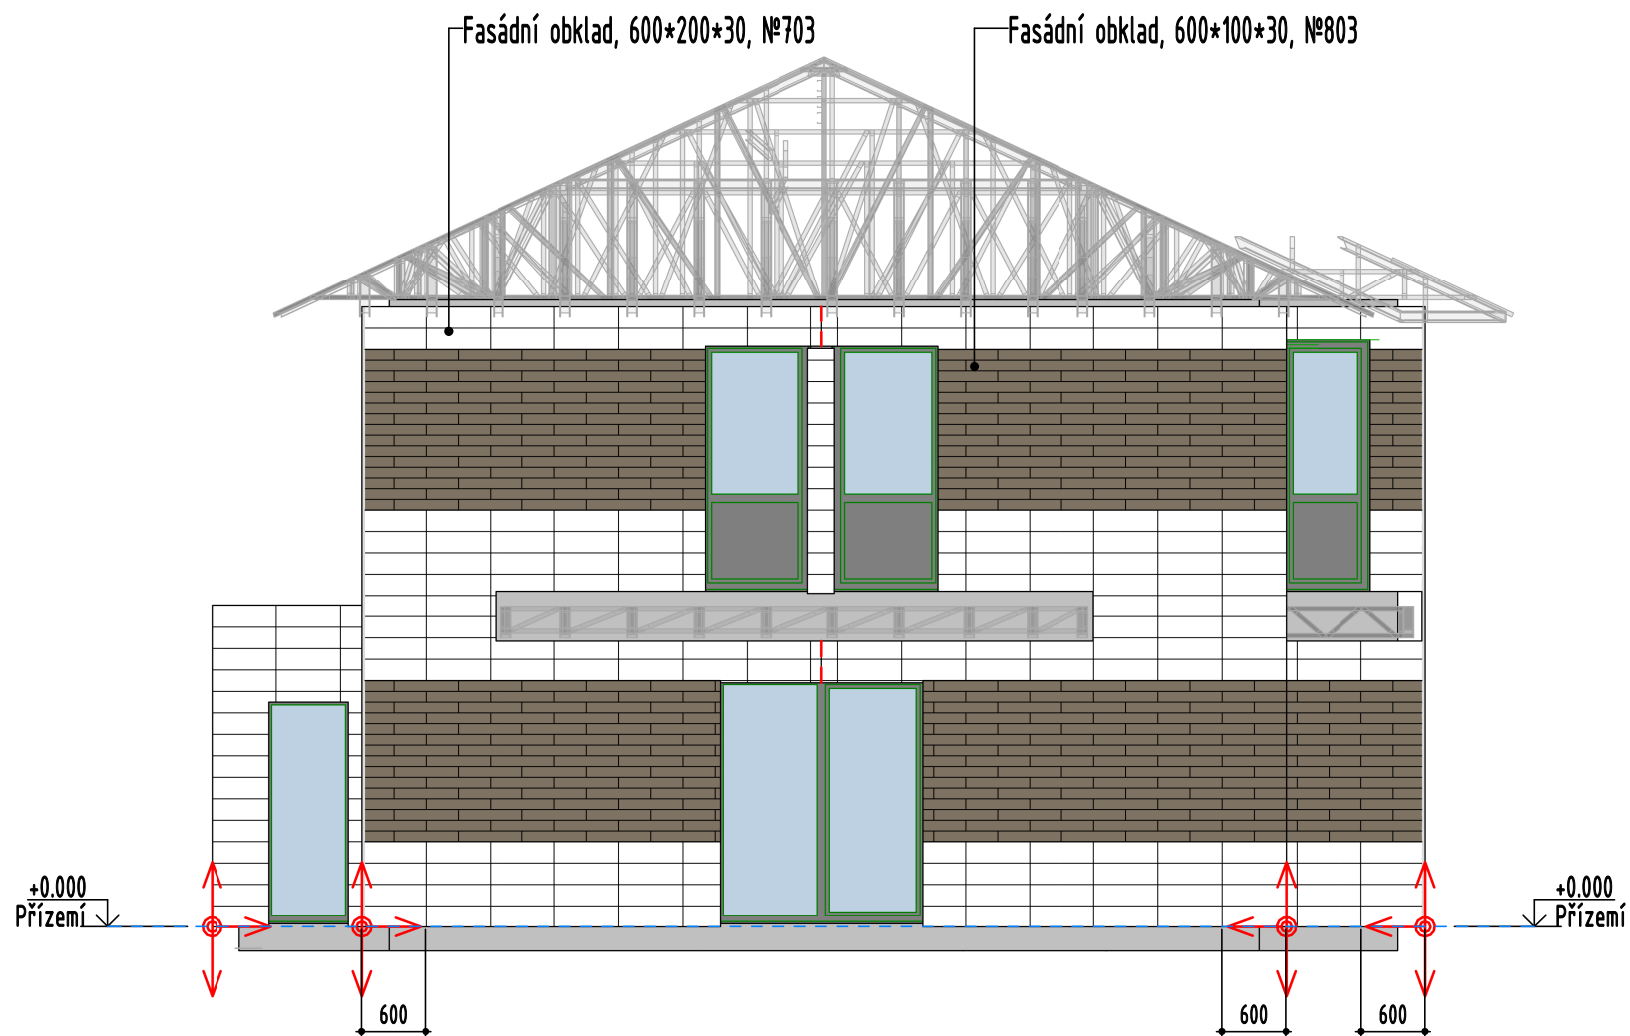


	Zákazník:	Objekt:	MONTÁŽNÍ SCHÉMA	
	Mykola Androssov, Nad hřištěm 160, Praha-Východ, Nová ves 250 63	Stavba rodinného domu	Pohled jižní- Rozložení Obkladu	MS A109

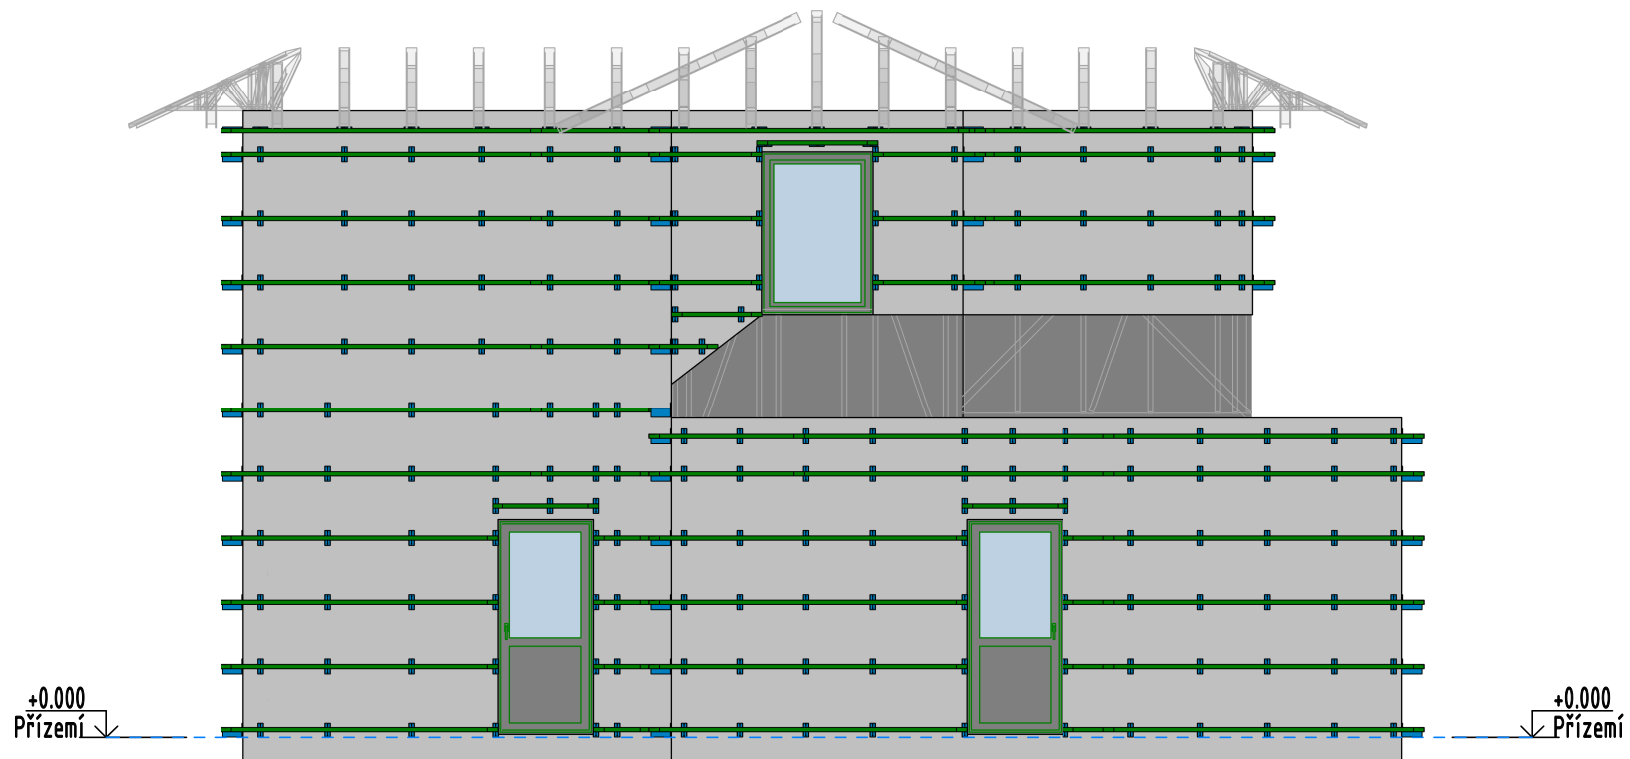

	Zákazník: Mykola Androsov, Nad hřištěm 160, Praha-Východ, Nová ves 250 63	Objekt: Stavba rodinného domu	MONTÁŽNÍ SCHÉMA Pohled severní- Rozložení R-3	
			MS A111	

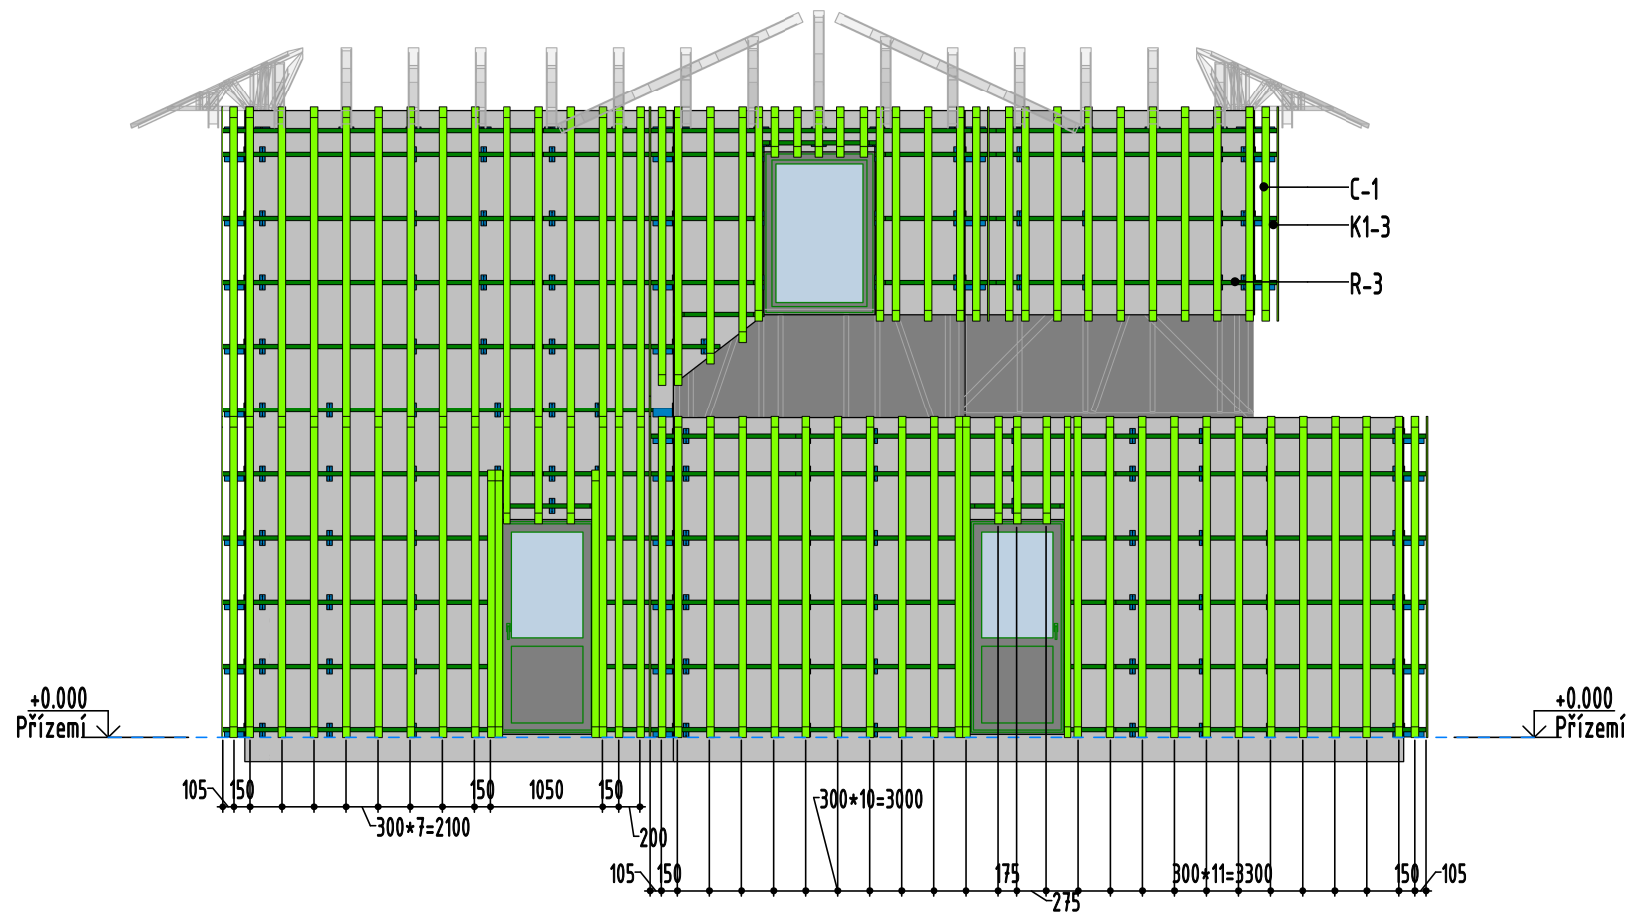

	Zákazník:	Objekt:	MONTÁŽNÍ SCHÉMA	
	Mykola Androsov, Nad hřištěm 160, Praha-Východ, Nová ves 250 63	Stavba rodinného domu	Pohled severní- Rozložení C-1	MS A112

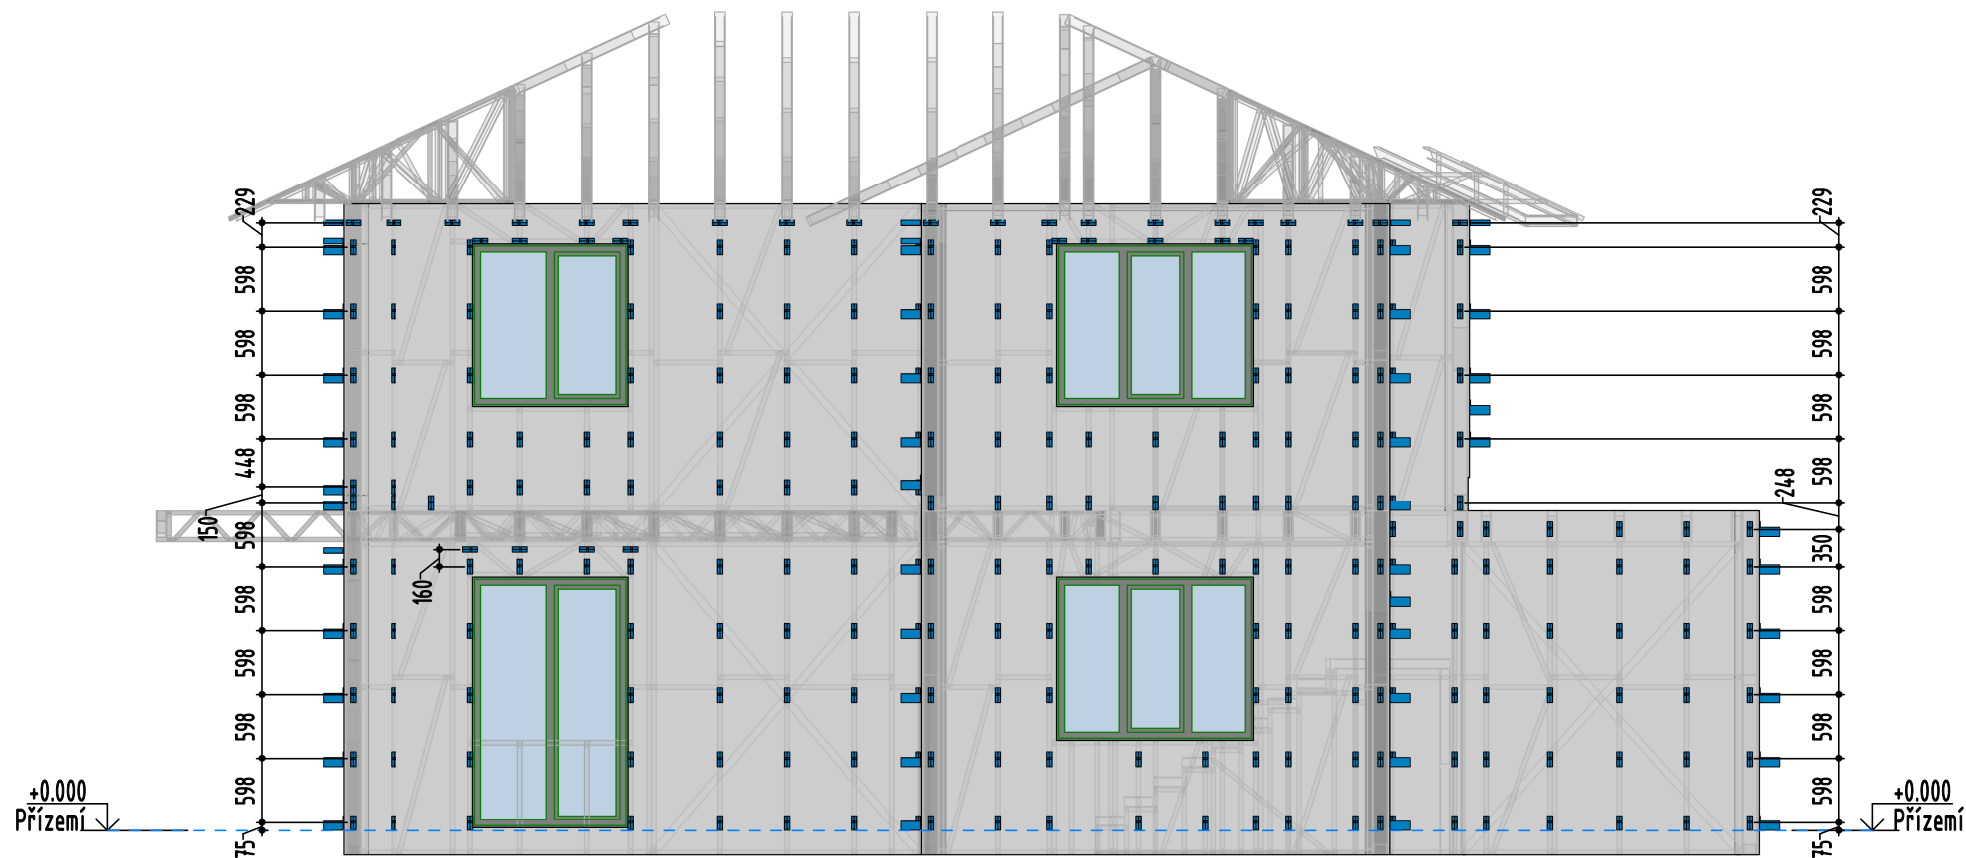

	Zákazník: Mykola Androsov, Nad hřištěm 160, Praha-Východ, Nová ves 250 63	Objekt: Stavba rodinného domu	MONTÁŽNÍ SCHÉMA	
			Pohled východní- Rozložení K1-3	MS A114

