





MONTÁŽNÍ SCHÉMA
NA OBJEKT
ZELENÝ ZLONÍN - ETAPA 2
RODINNÝ DVOJDŮM 39-40


Seznam výkresů	
Název výkresu	Číslo výkresu
Pohled Čelní - Rozložení K1-3, R-3	01
Pohled Čelní - Rozložení C-1, obkladu	02
Pohled Levý - Rozložení K1-3, R-3	03
Pohled Levý - Rozložení C-1, obkladu	04
Pohled Pravý - Rozložení K1-3, R-3	05
Pohled Pravý - Rozložení C-1, obkladu	06
Pohled Zadní - Rozložení K1-3, R-3	07
Pohled Zadní - Rozložení C-1, obkladu	08
3D-1,2	09
Popis a množství materiálu	10

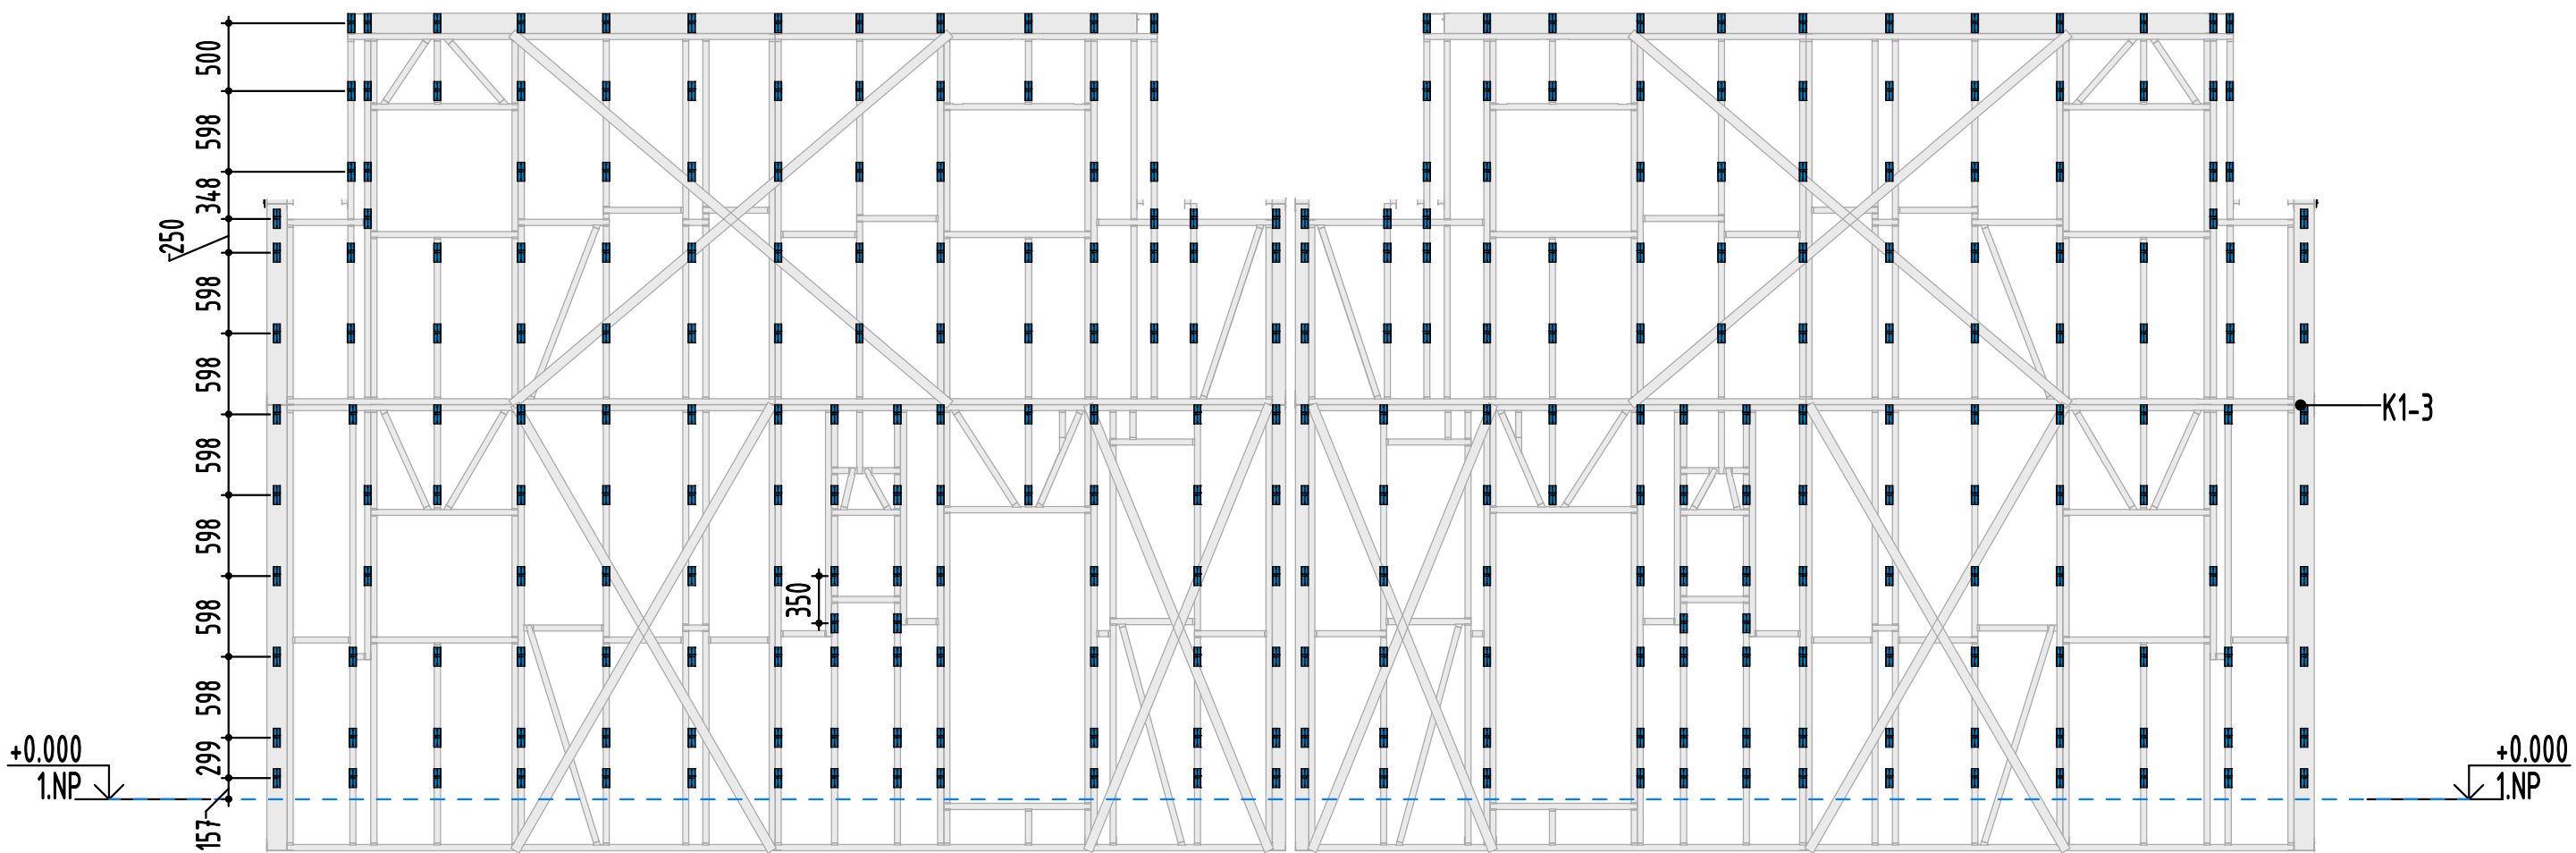


Pohled Čelní - Rozložení konzole K1-3

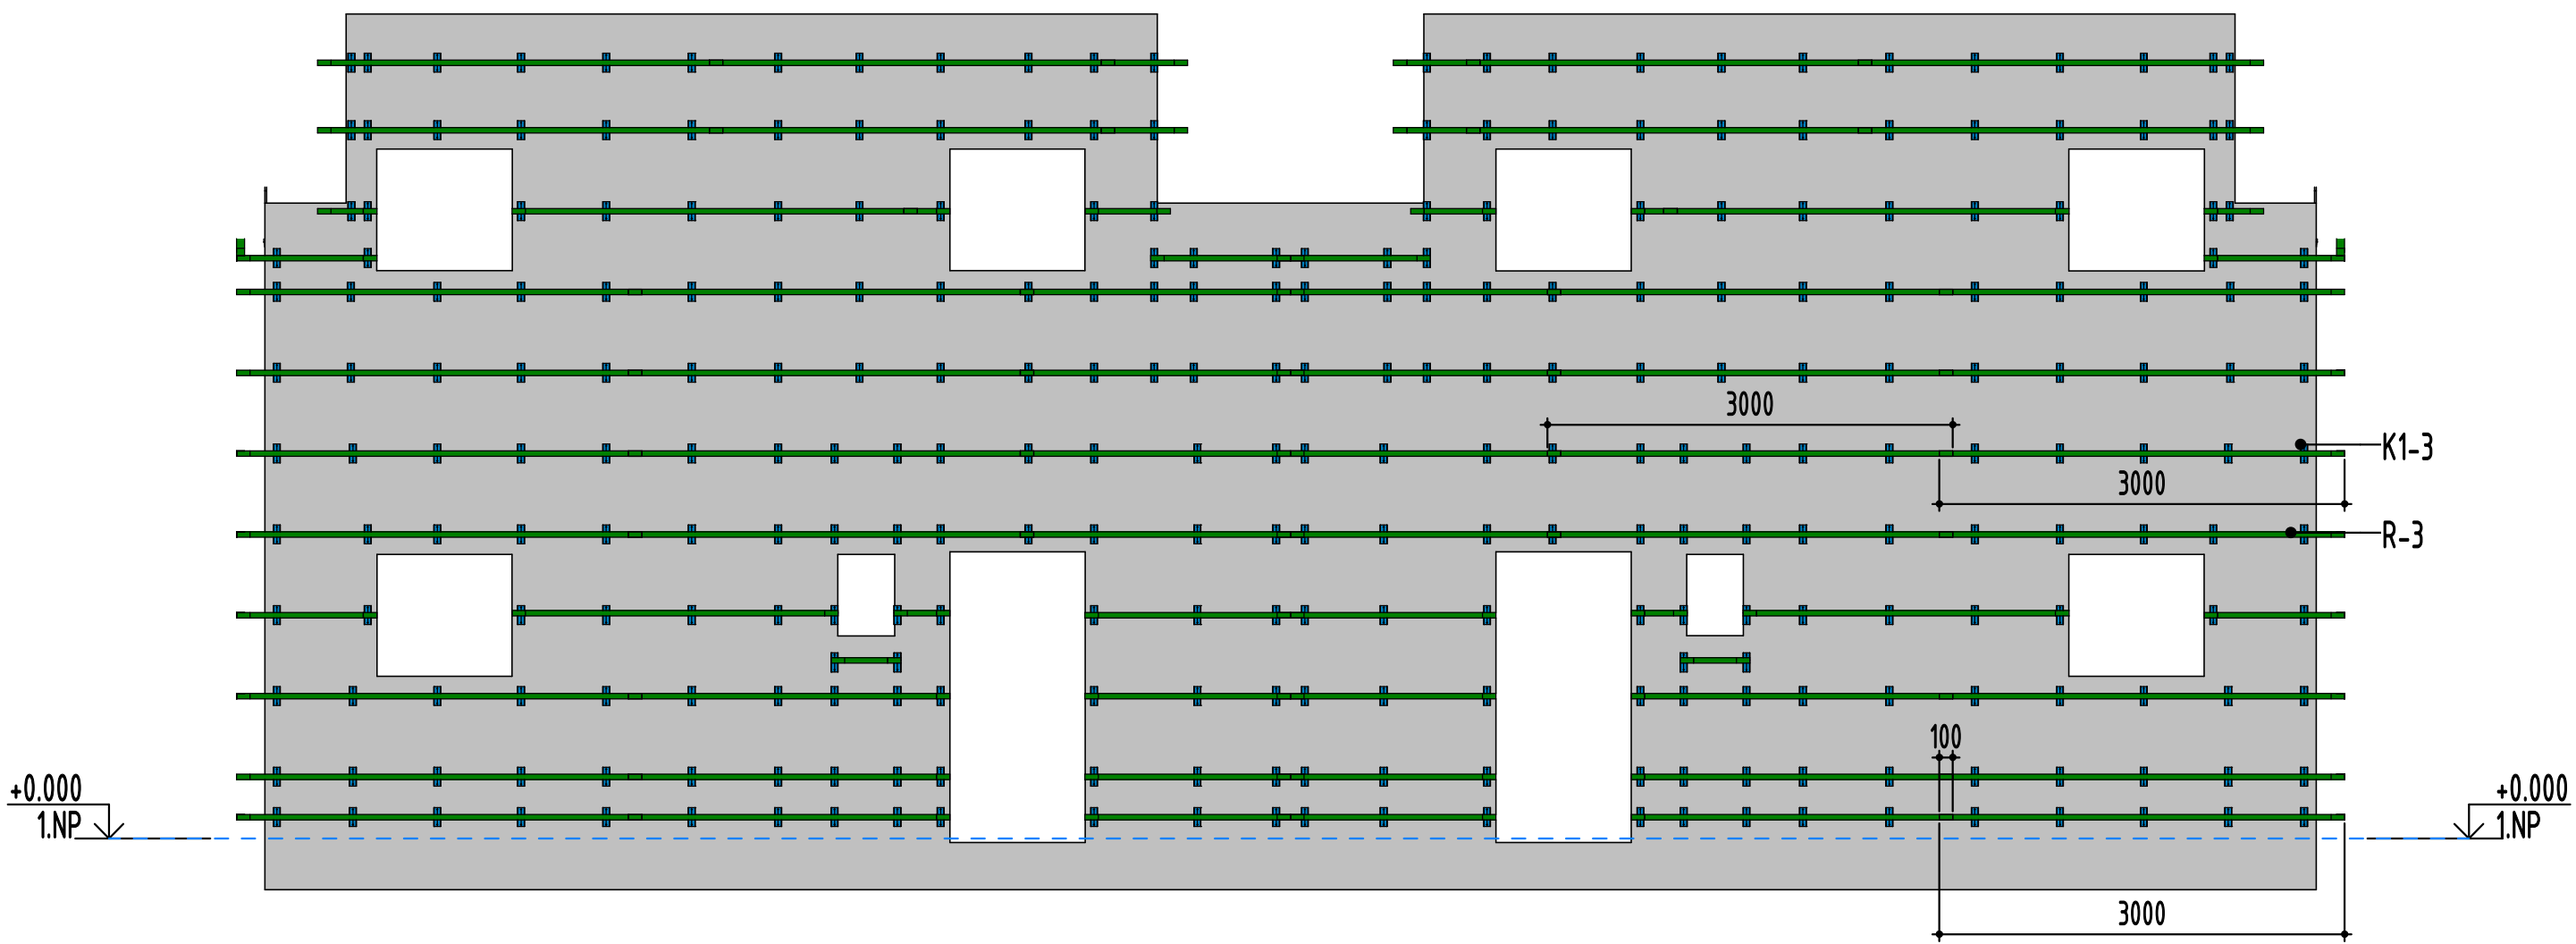


Pohled Čelní - Rozložení R-3

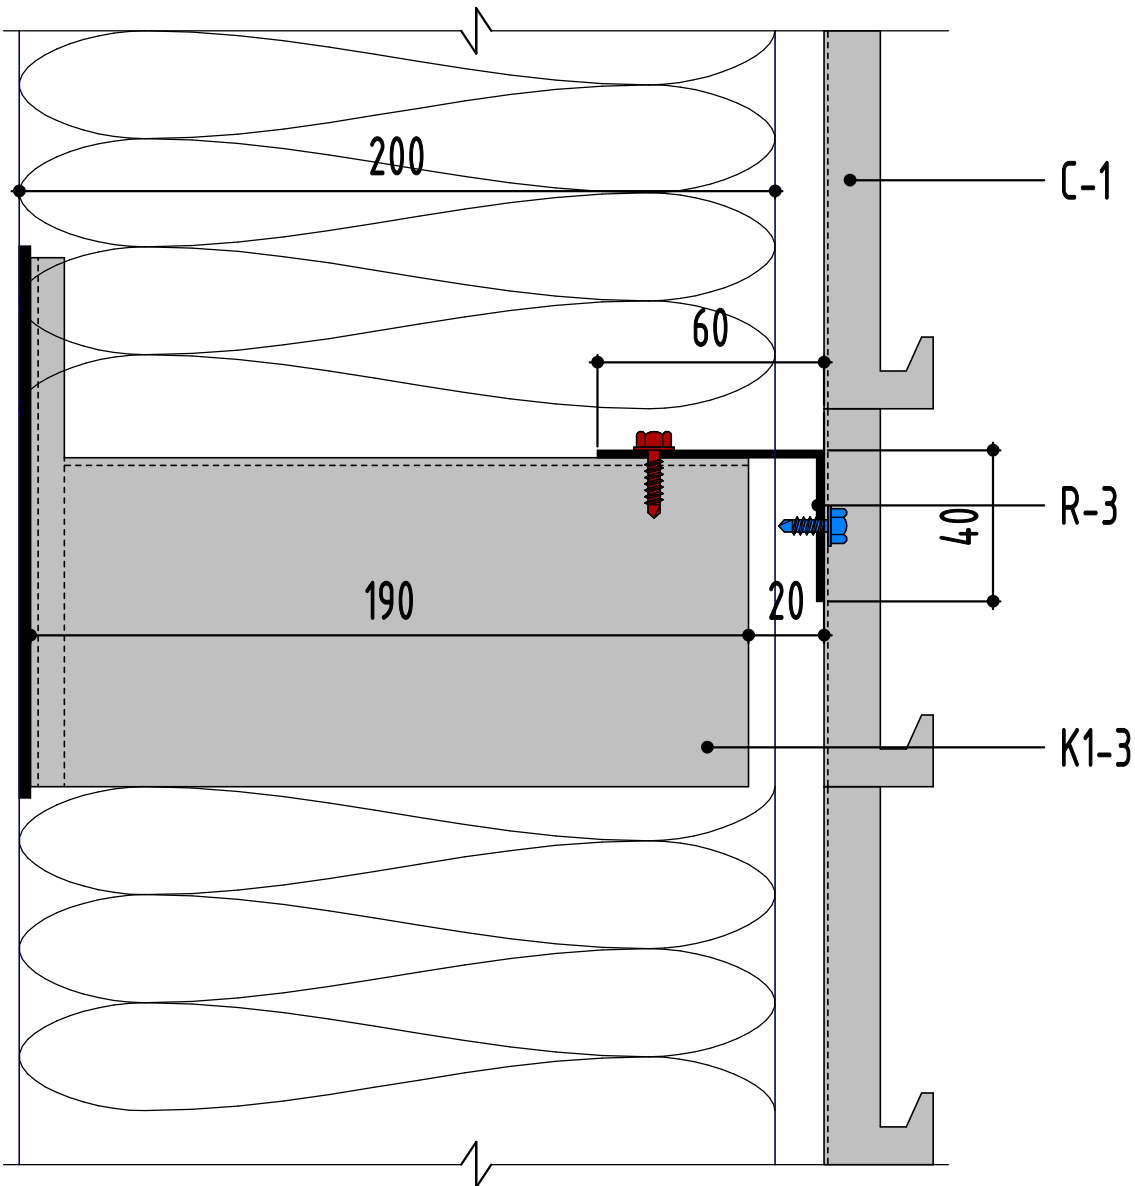


Montáž R-3 profilu

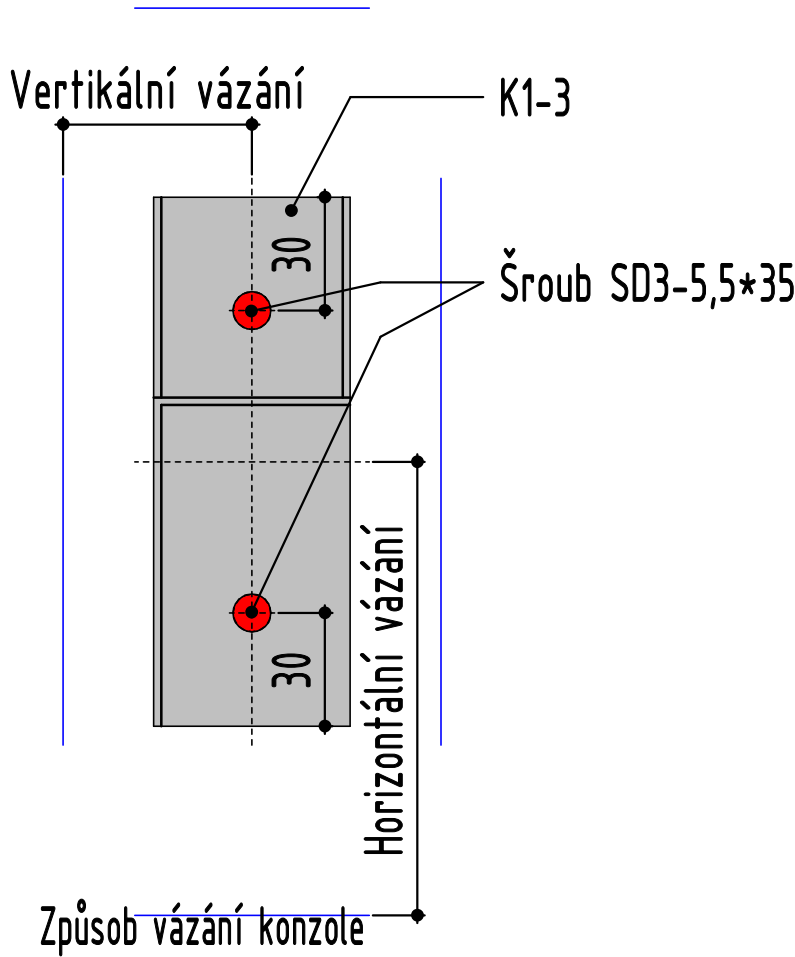

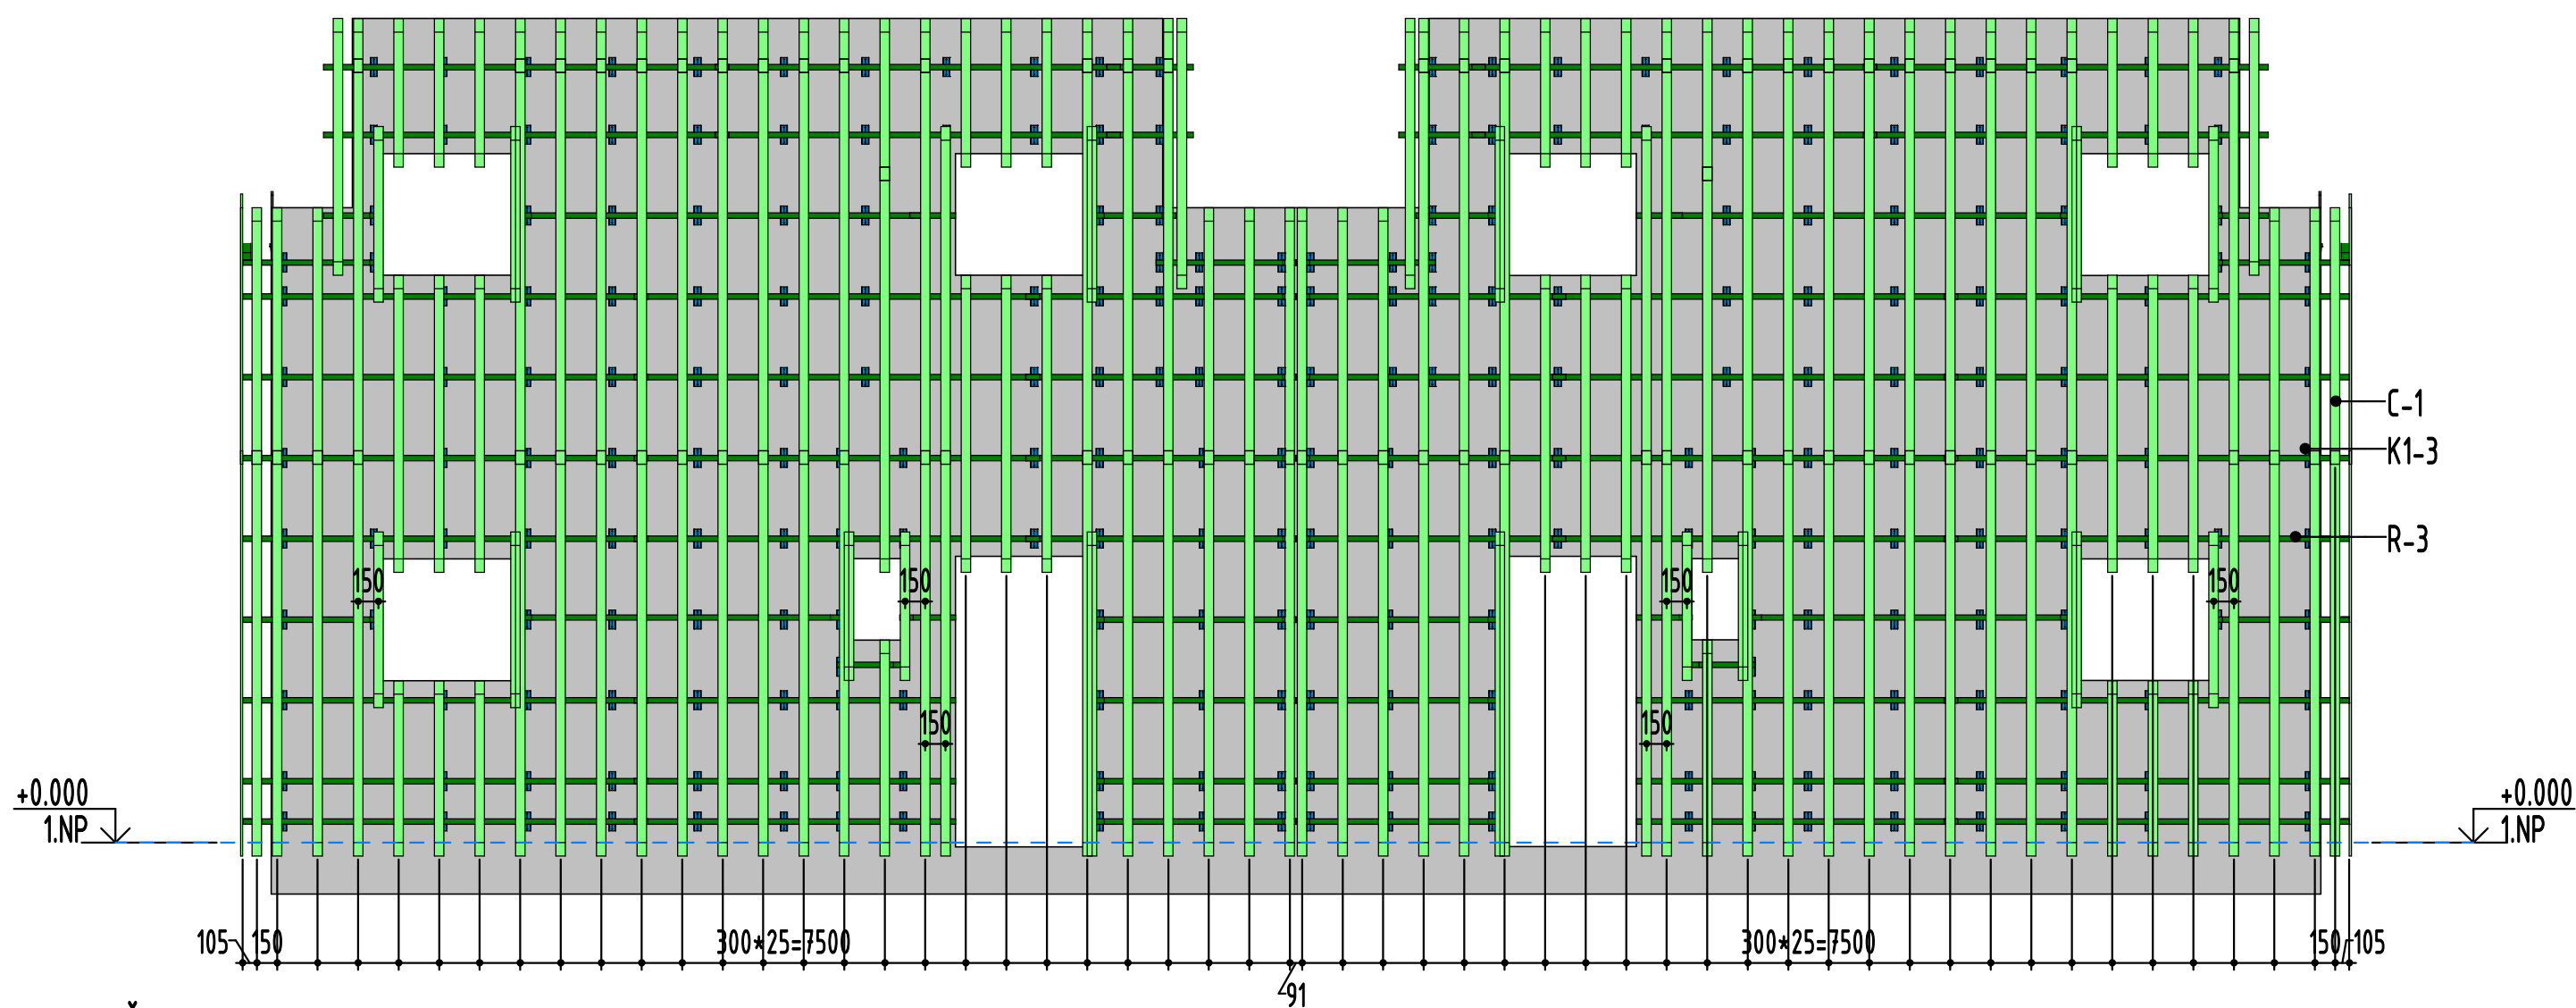


Pohled Čelní - Rozložení C-1

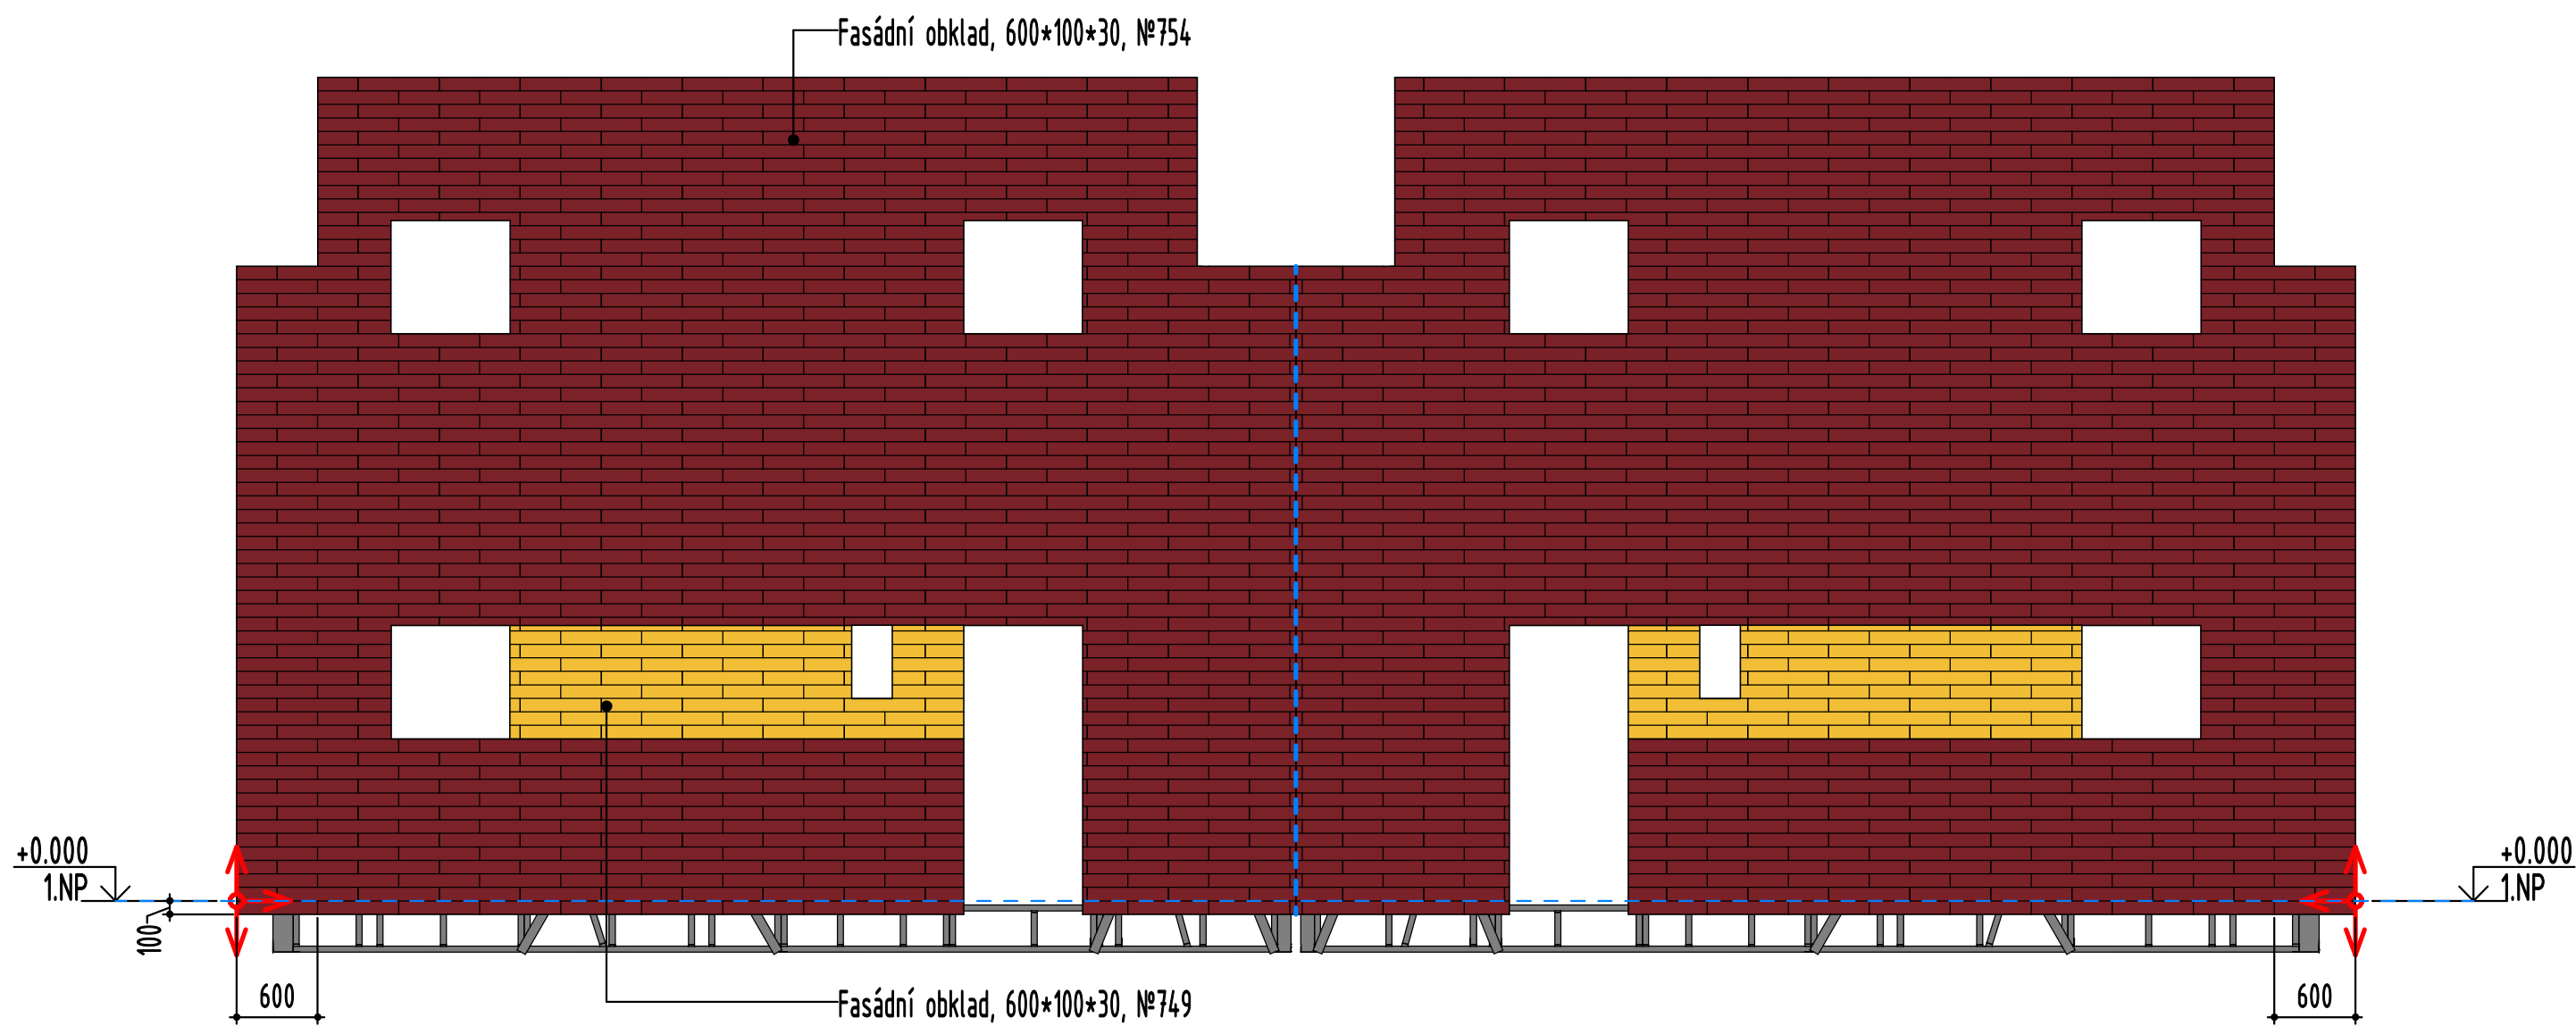


Pohled Čelní - Rozložení obkladu


Poznámka:

- V případě, že klient bude požadovat rozložení fasádního kamene (kladečský plán) jiným způsobem než je navrženo v projektu (montáž odleva doprava a protisměrně) , bude jím požadovaný odlišný způsob rozložení fasádního kamene možný provádět pouze na stavbě a to při montáži svislých C-1 profilů, tedy aby to odpovídalo skutečnosti.
- Odlišný způsob kladení fasádních kamenů může změnit množství potřebného fasádního kamene a svislých C-1 profilů.
- V případě montáže fasádního kamene navazujícího po obvodu střechy je třeba toto montovat podle skutečného stavu, protože nedisponujeme k tomu odpovídajícími podklady a dokumentací.

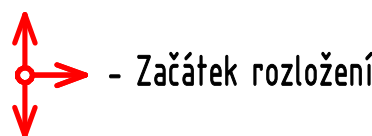


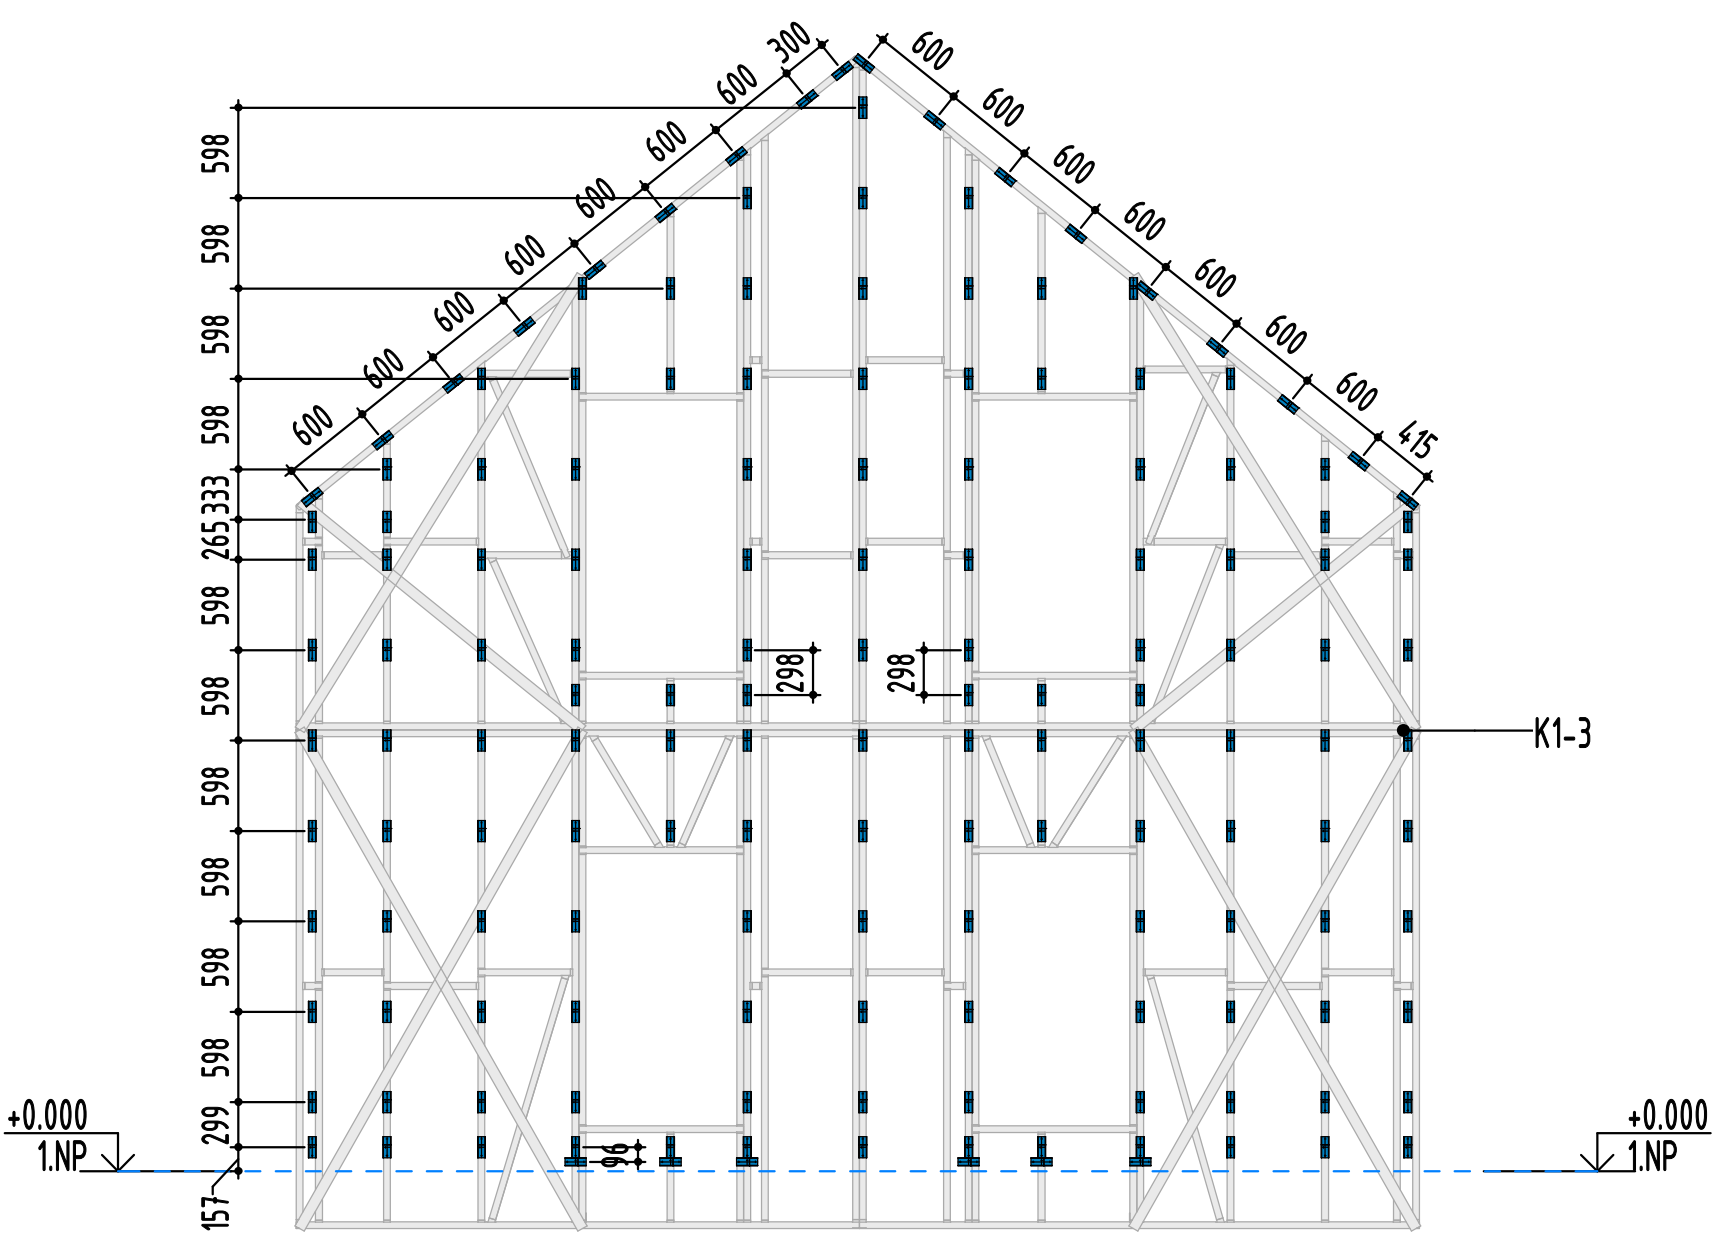


Pohled Levý - Rozložení konzole K1-3

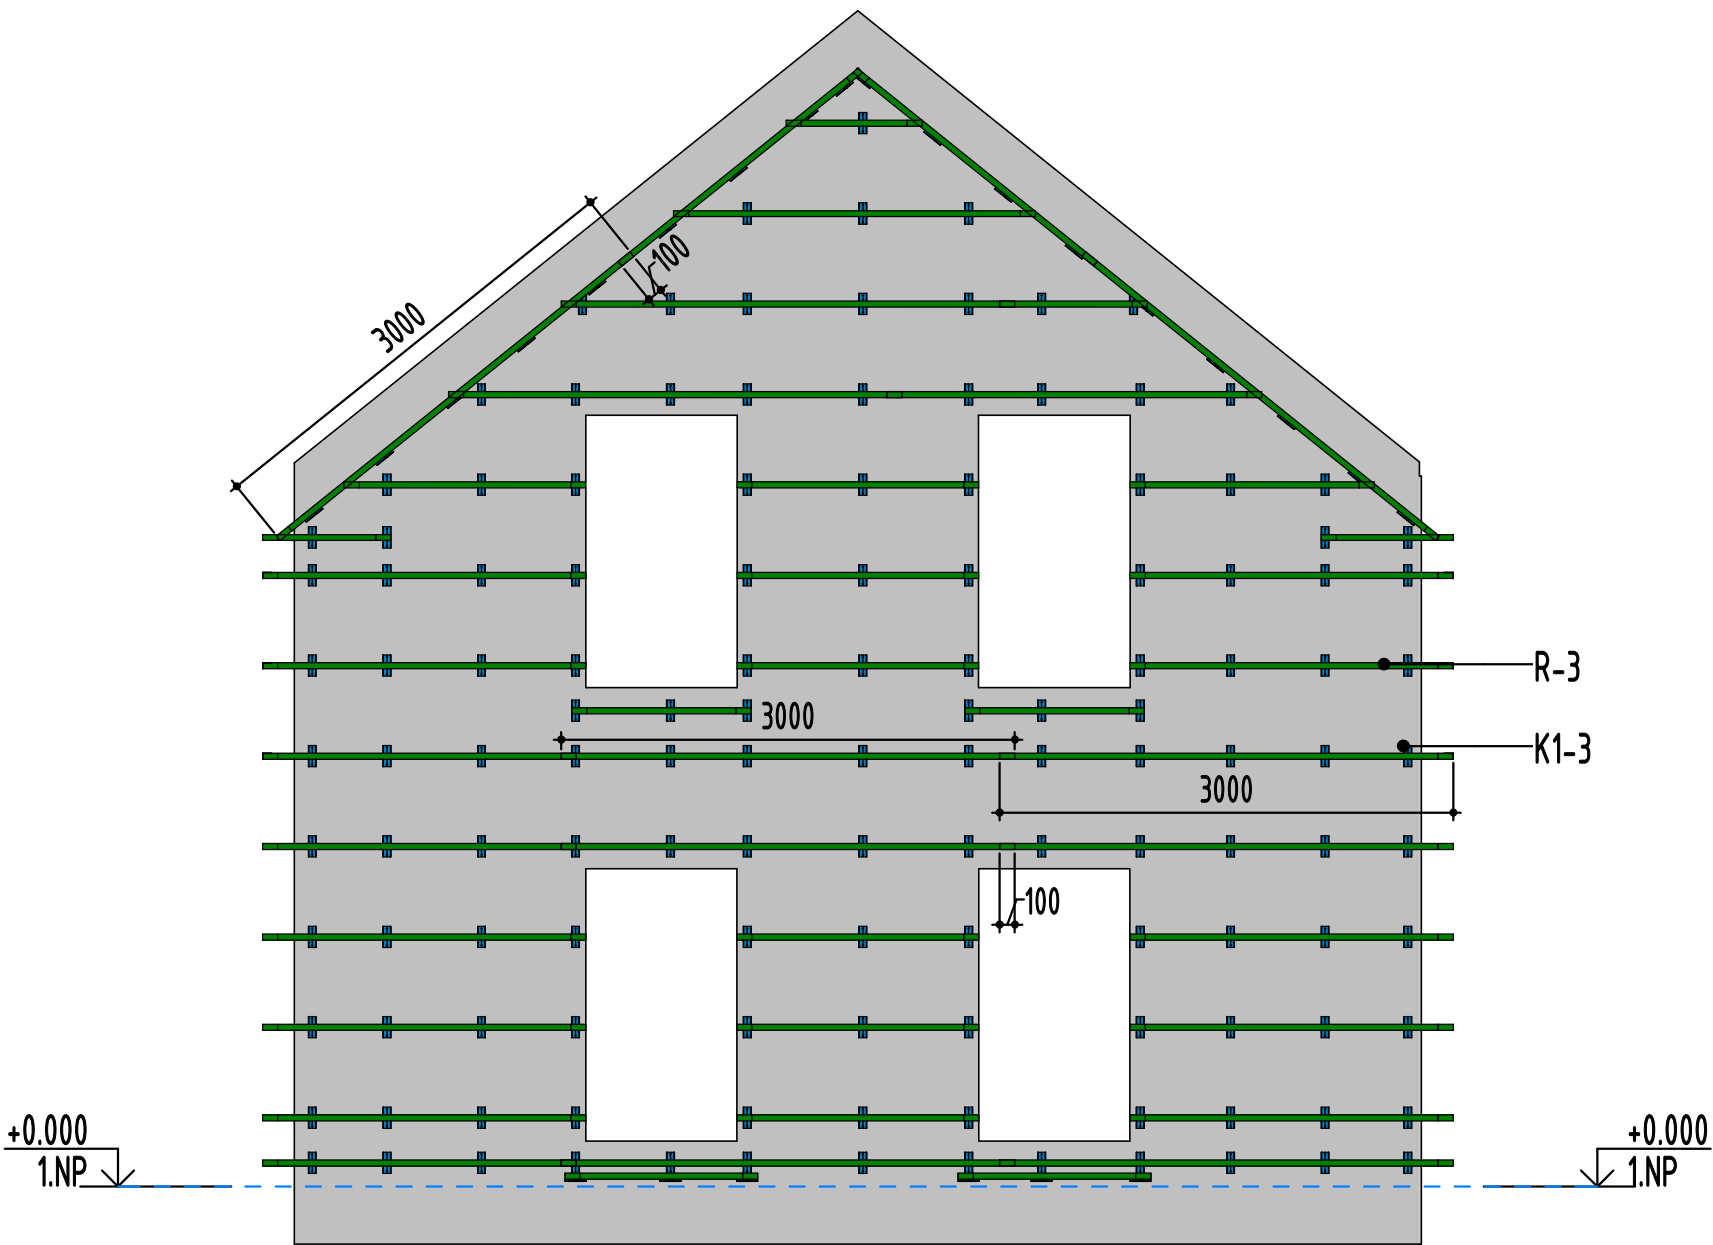

Pohled Levý - Rozložení R-3

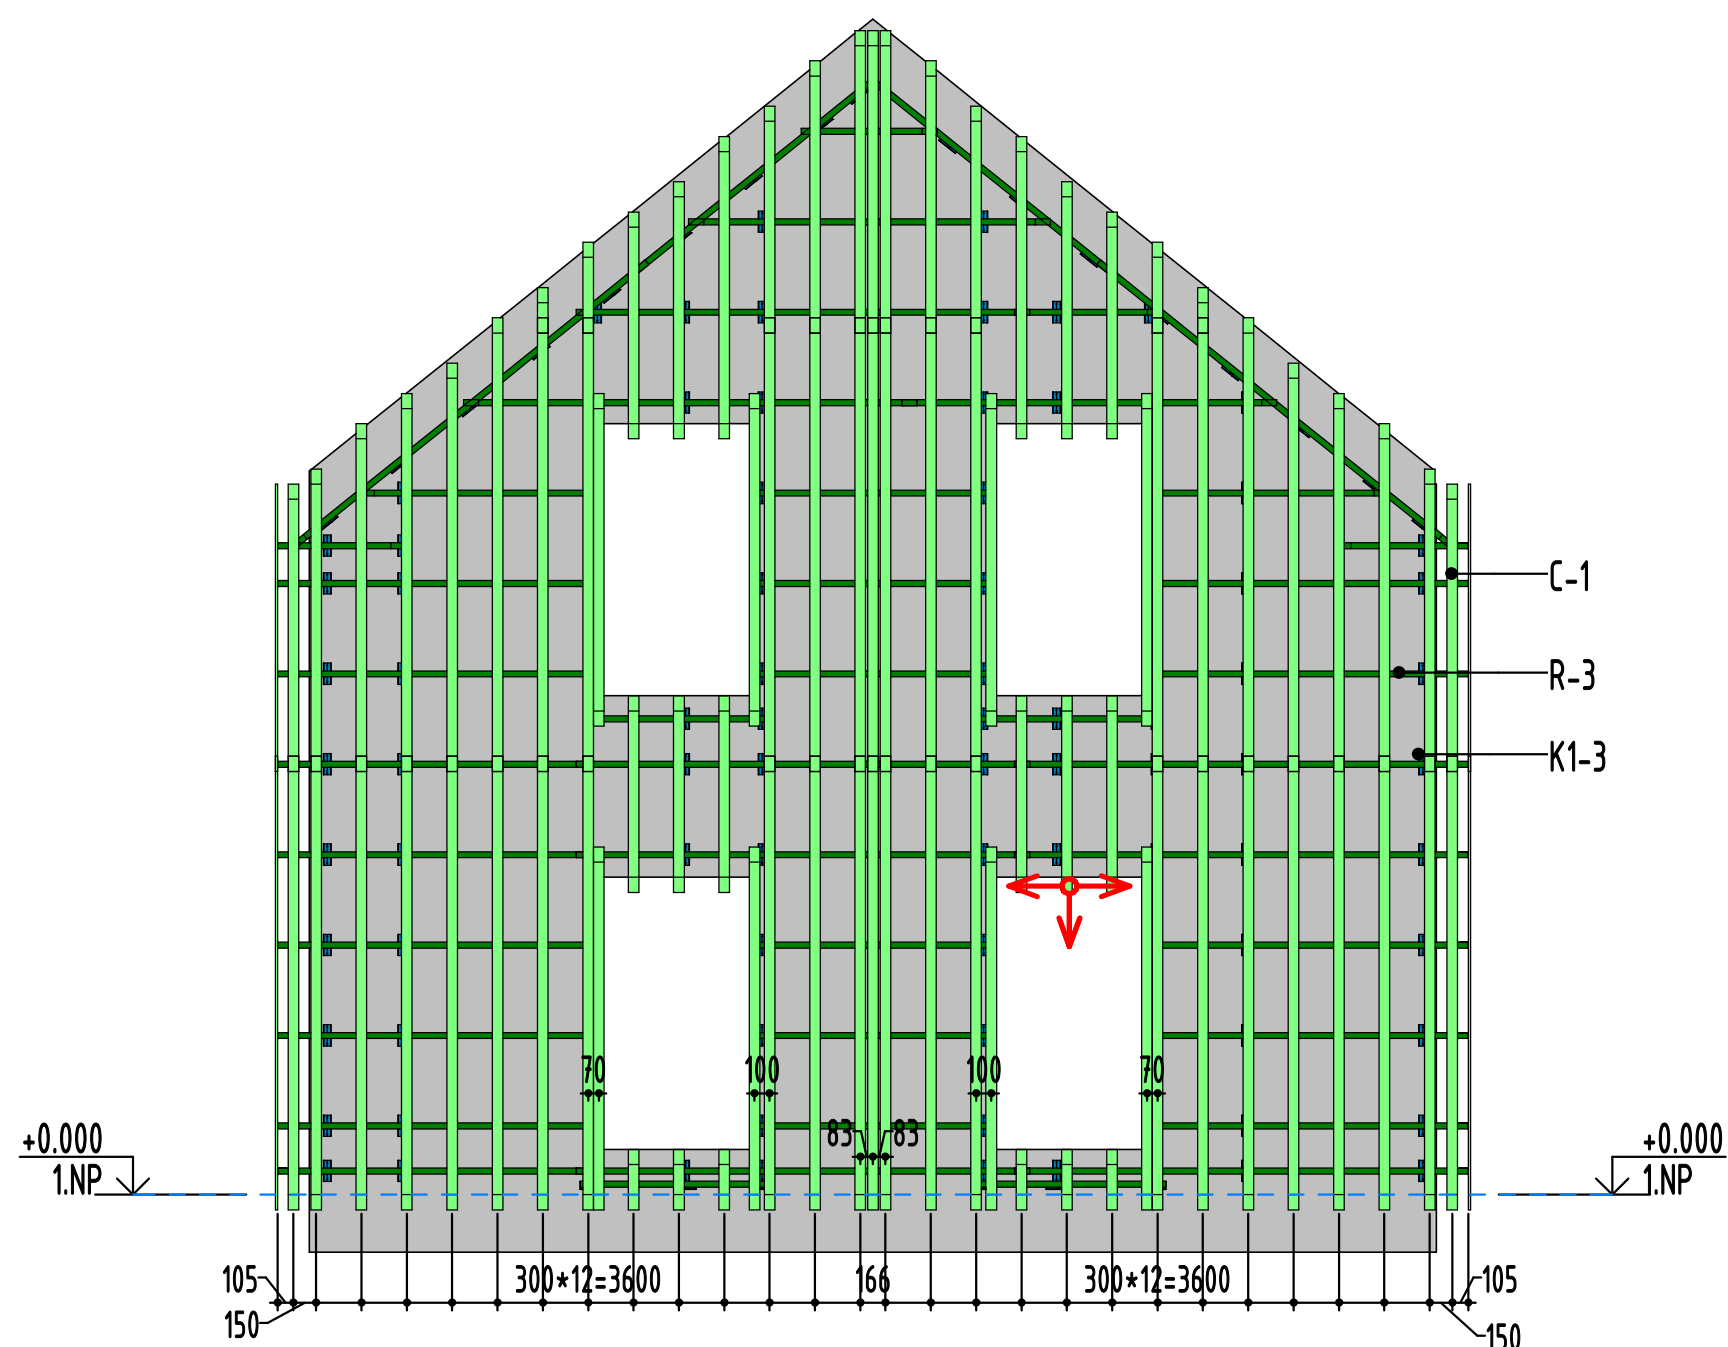

Pohled Levý - Rozložení C-1

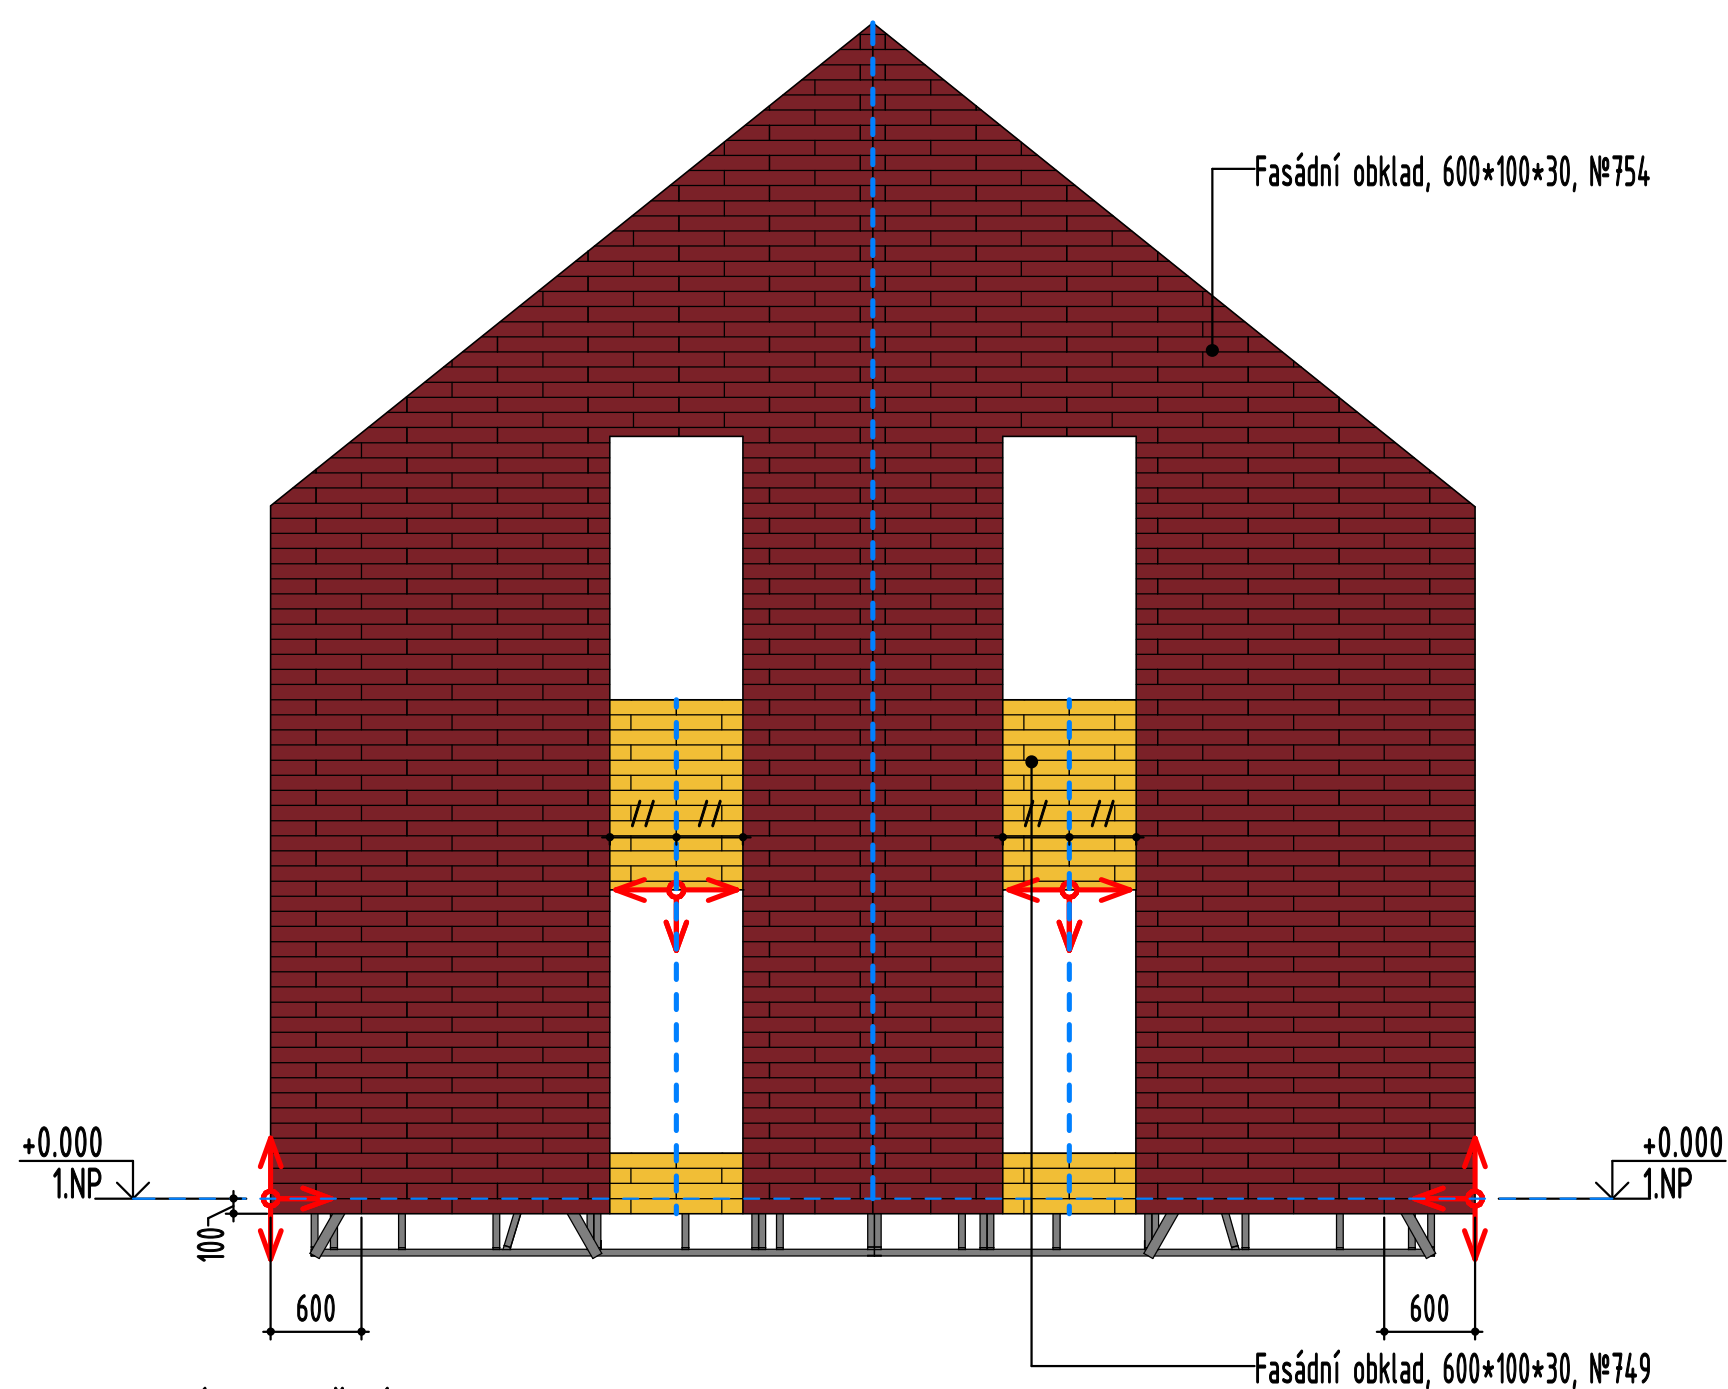


Pohled Levý - Rozložení obkladu

Poznámka:


- V případě, že klient bude požadovat rozložení fasádního kamene (kladečský plán) jiným způsobem než je navrženo v projektu (montáž odleva doprava a protisměrně) , bude jím požadovaný odlišný způsob rozložení fasádního kamene možný provádět pouze na stavbě a to při montáži svislých C-1 profilů, tedy aby to odpovídalo skutečnosti.
- Odlišný způsob kladení fasádních kamenů může změnit množství potřebného fasádního kamene a svislých C-1 profilů.
- V případě montáže fasádního kamene navazujícího po obvodu střechy je třeba toto montovat podle skutečného stavu, protože nedisponujeme k tomu odpovídajícími podklady a dokumentací.




- Začátek rozložení

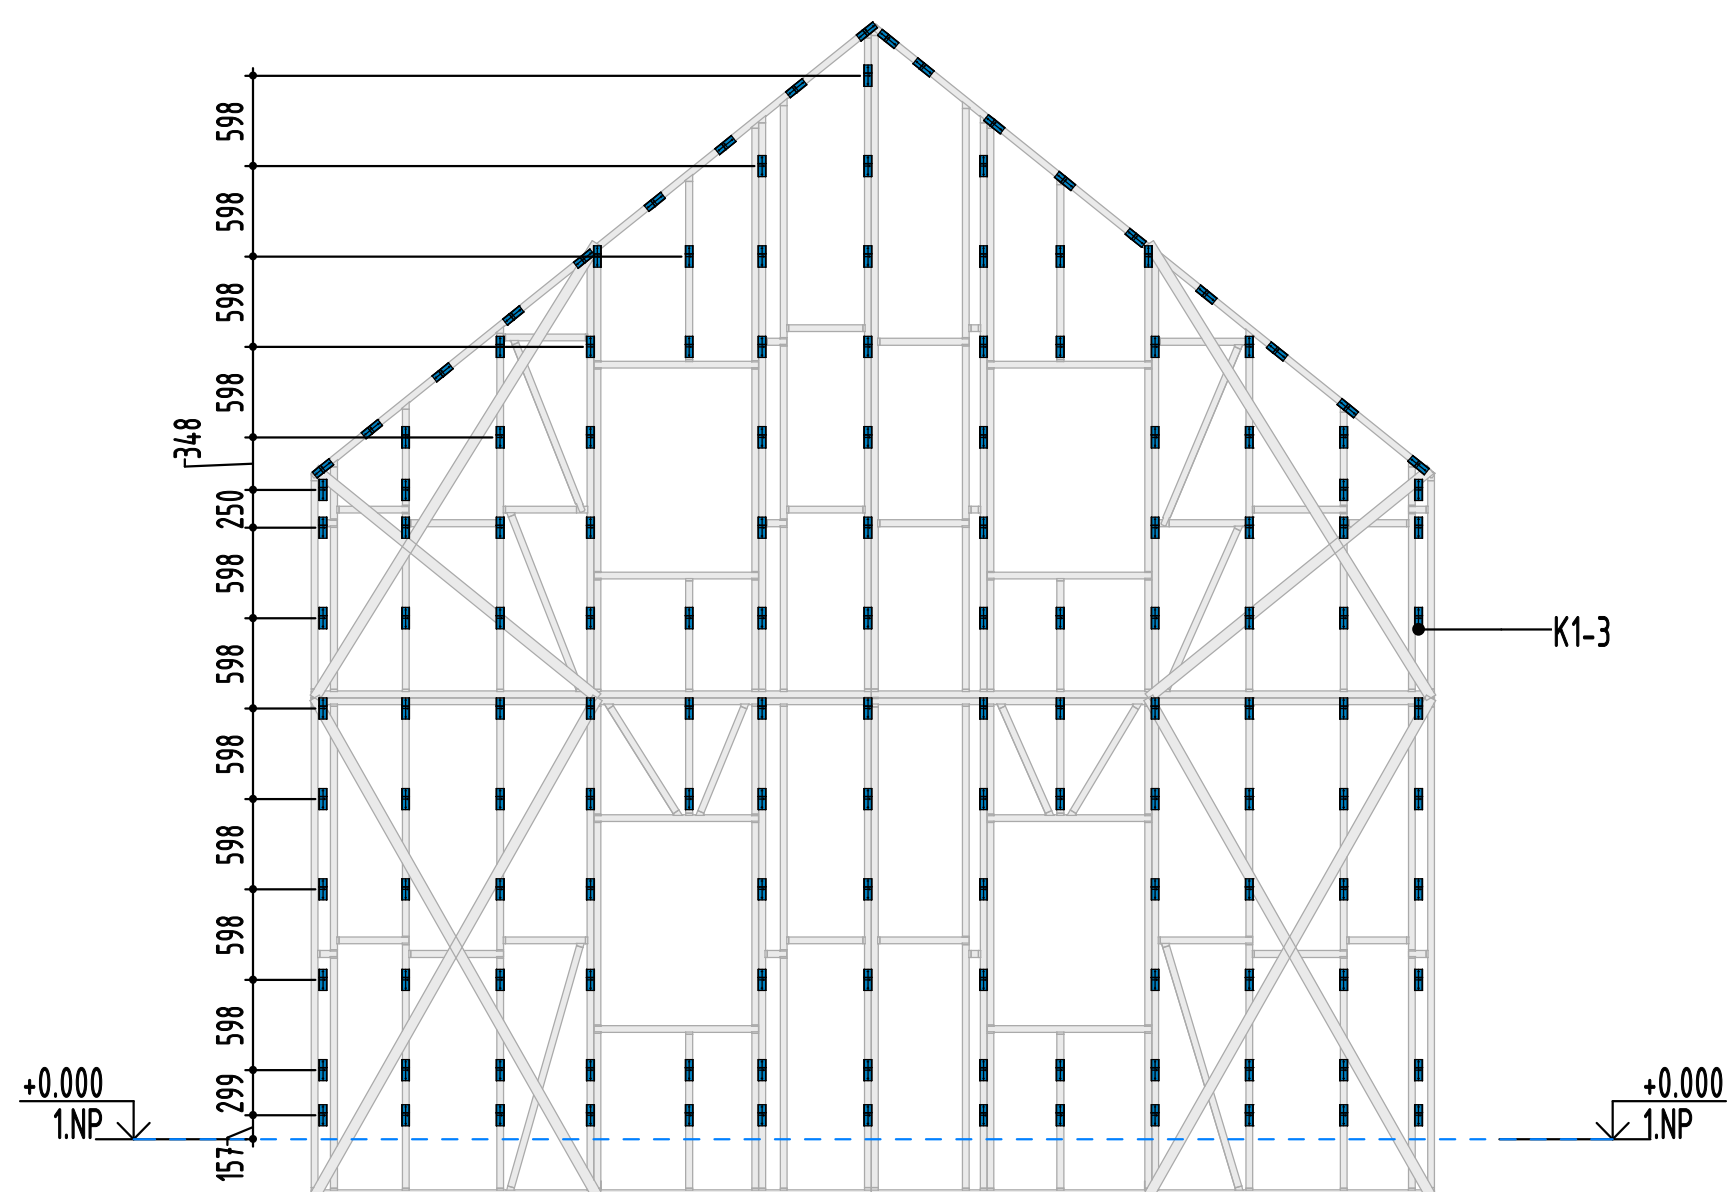


Pohled Pravý - Rozložení konzole K1-3

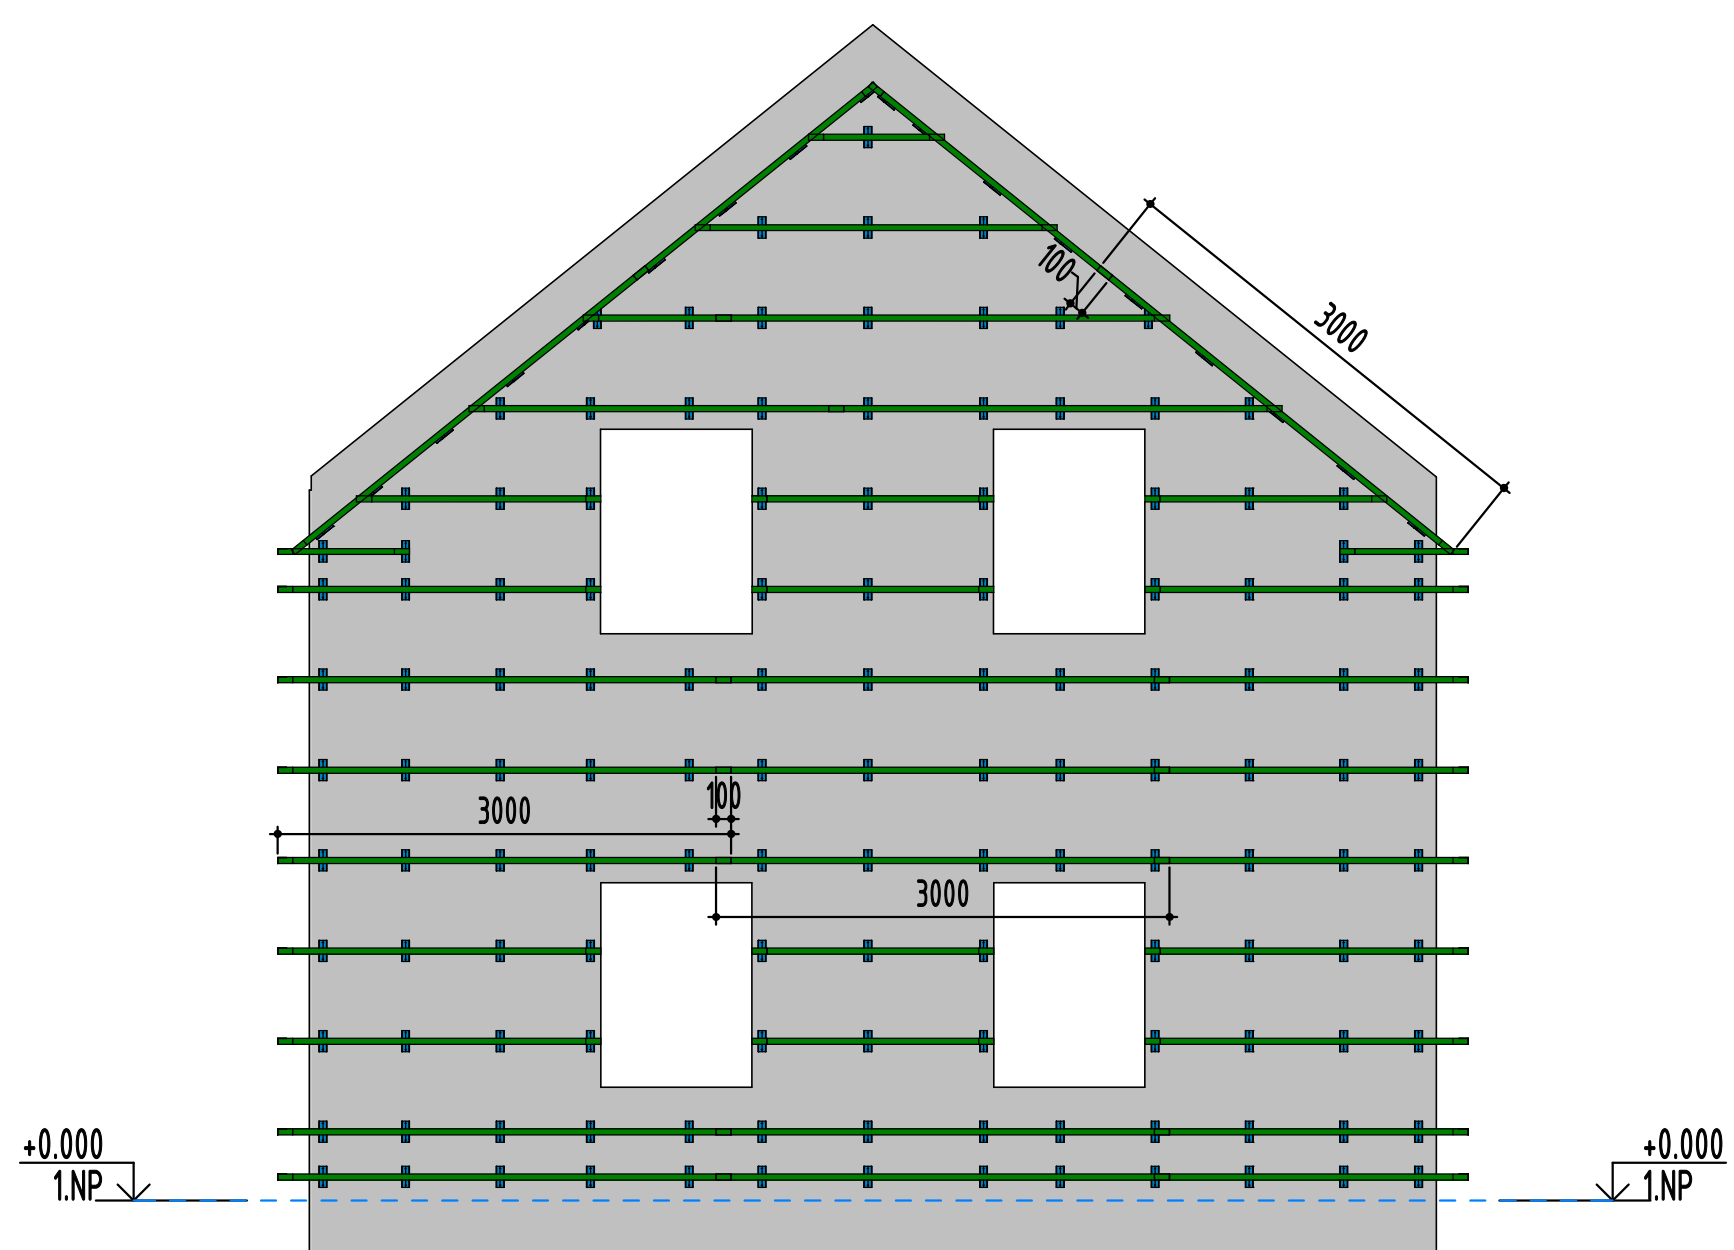

Pohled Pravý - Rozložení R-3

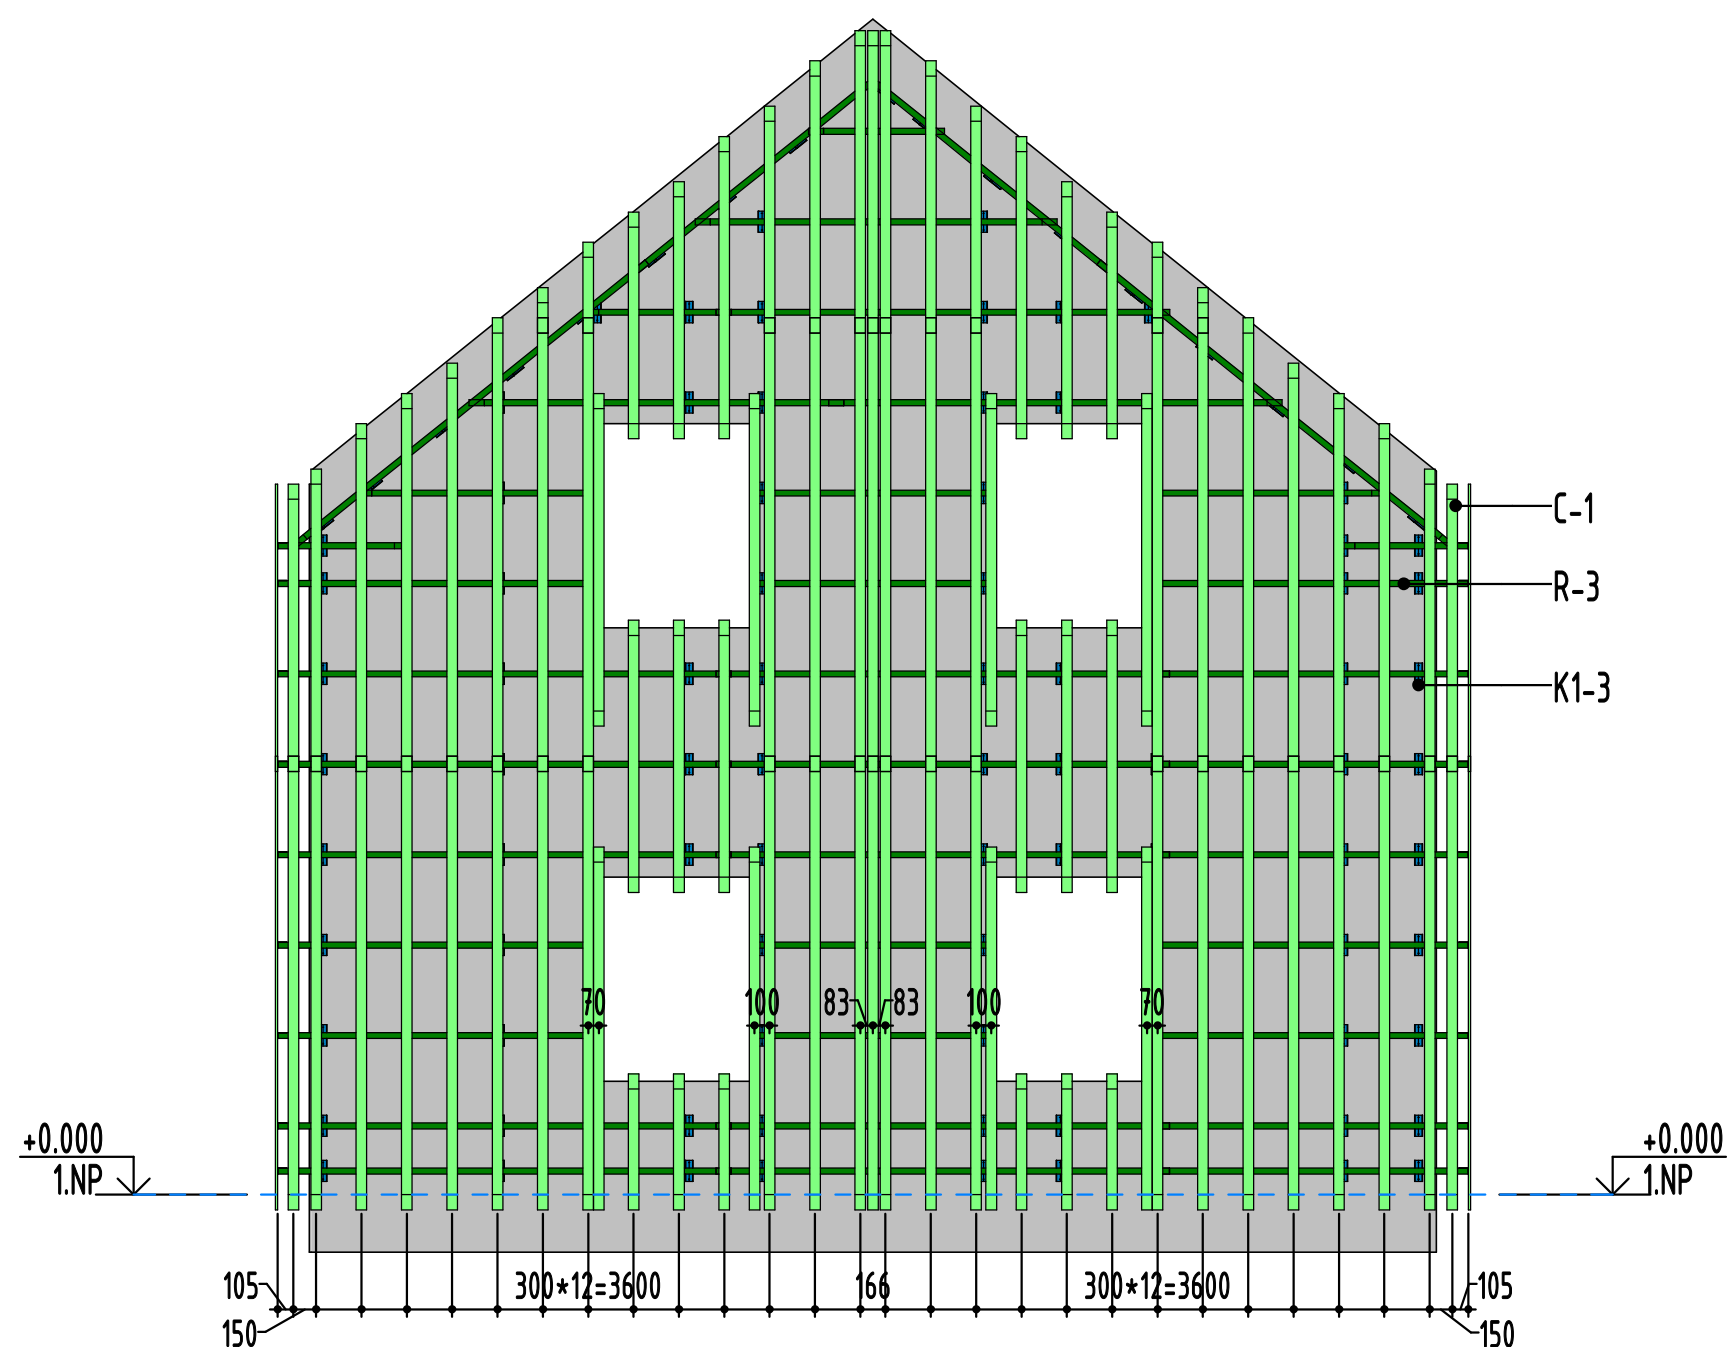

Pohled Pravý - Rozložení C-1

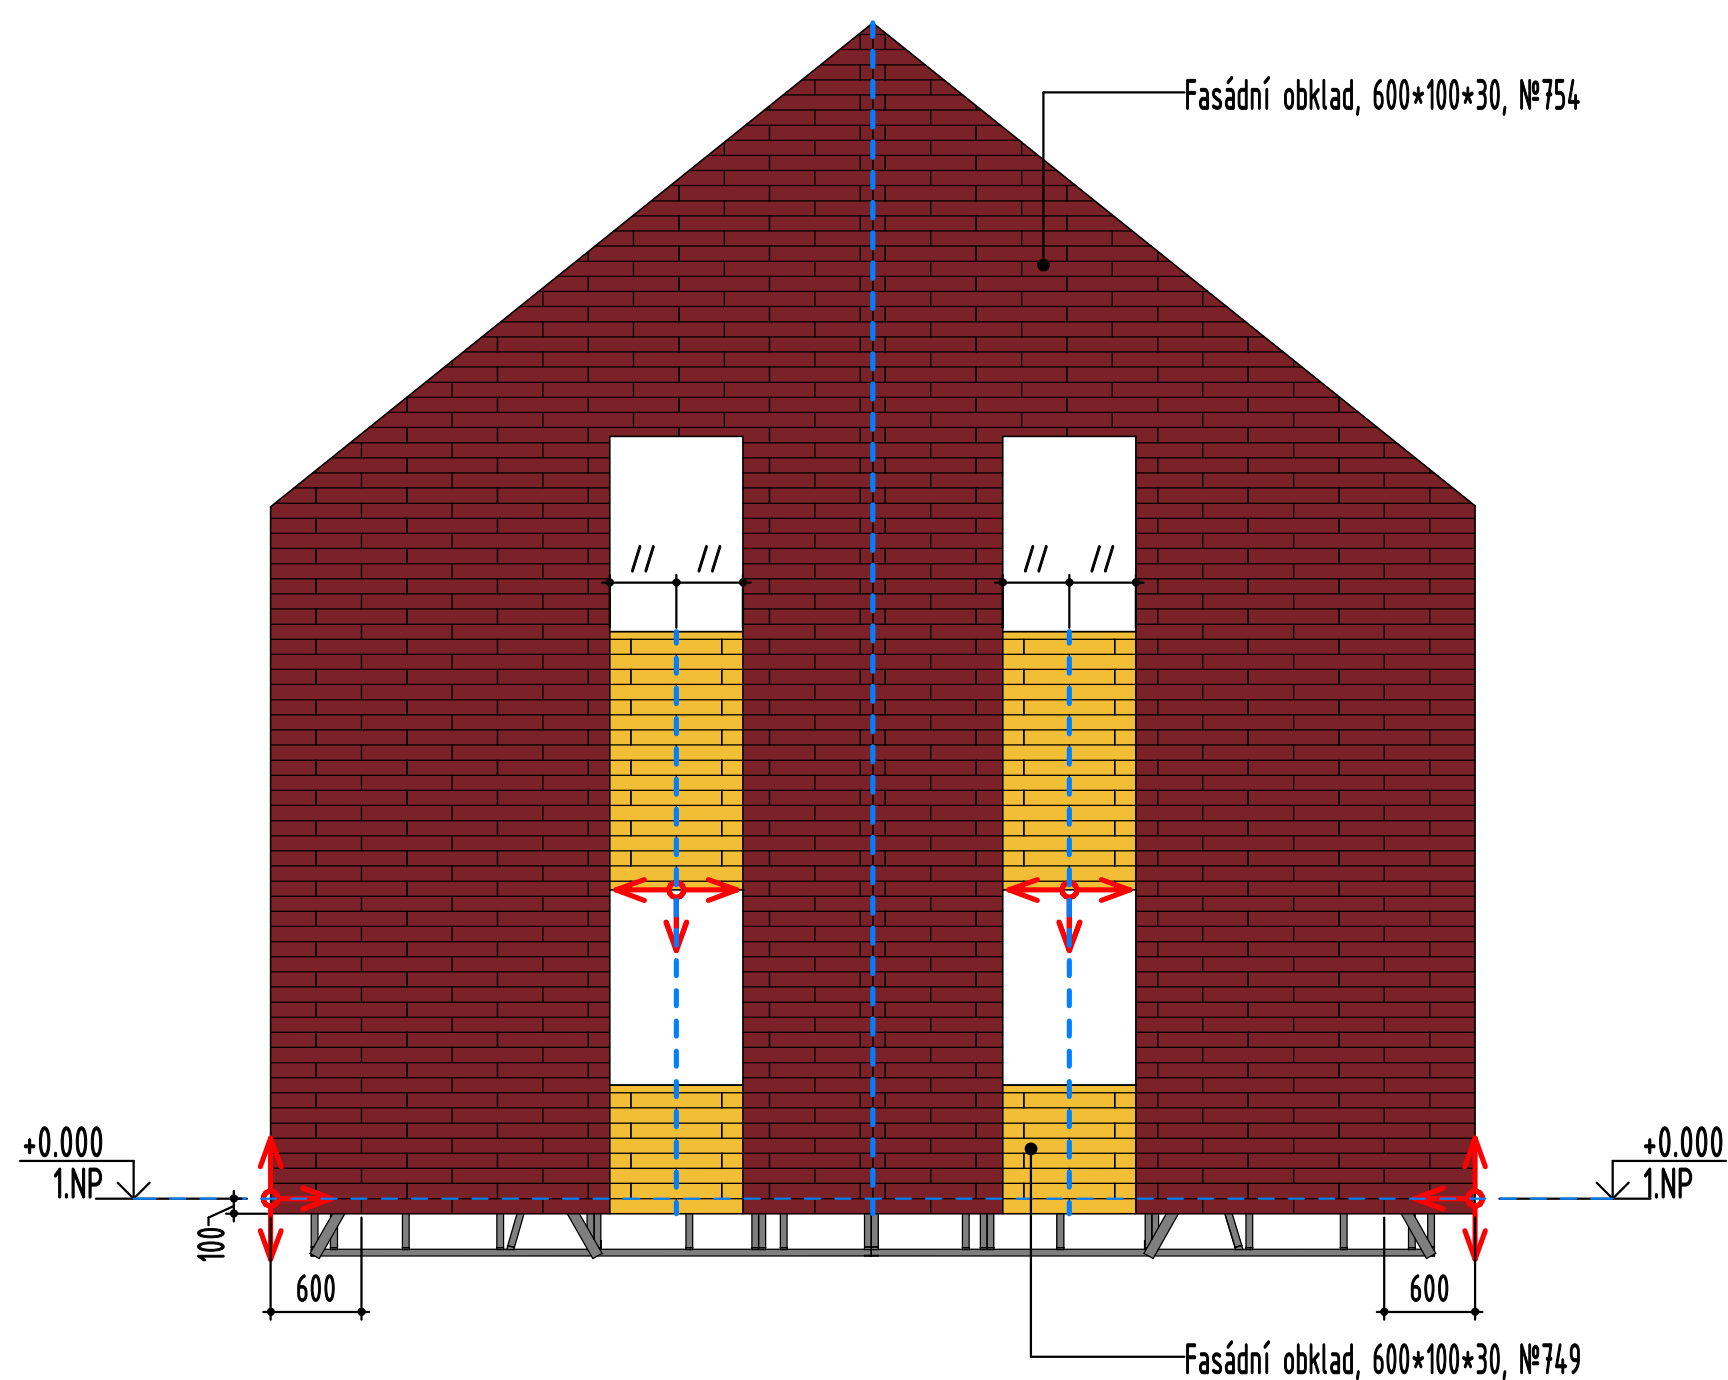


Pohled Pravý - Rozložení obkladu

Poznámka:


- V případě, že klient bude požadovat rozložení fasádního kamene (kladečský plán) jiným způsobem než je navrženo v projektu (montáž odleva doprava a protisměrně), bude jím požadovaný odlišný způsob rozložení fasádního kamene možný provádět pouze na stavbě a to při montáži svislých C-1 profilů, tedy aby to odpovídalo skutečnosti.
- Odlišný způsob kladení fasádních kamenů může změnit množství potřebného fasádního kamene a svislých C-1 profilů.
- V případě montáže fasádního kamene navazujícího po obvodu střechy je třeba toto montovat podle skutečného stavu, protože nedisponujeme k tomu odpovídajícími podklady a dokumentací.




- Začátek rozložení

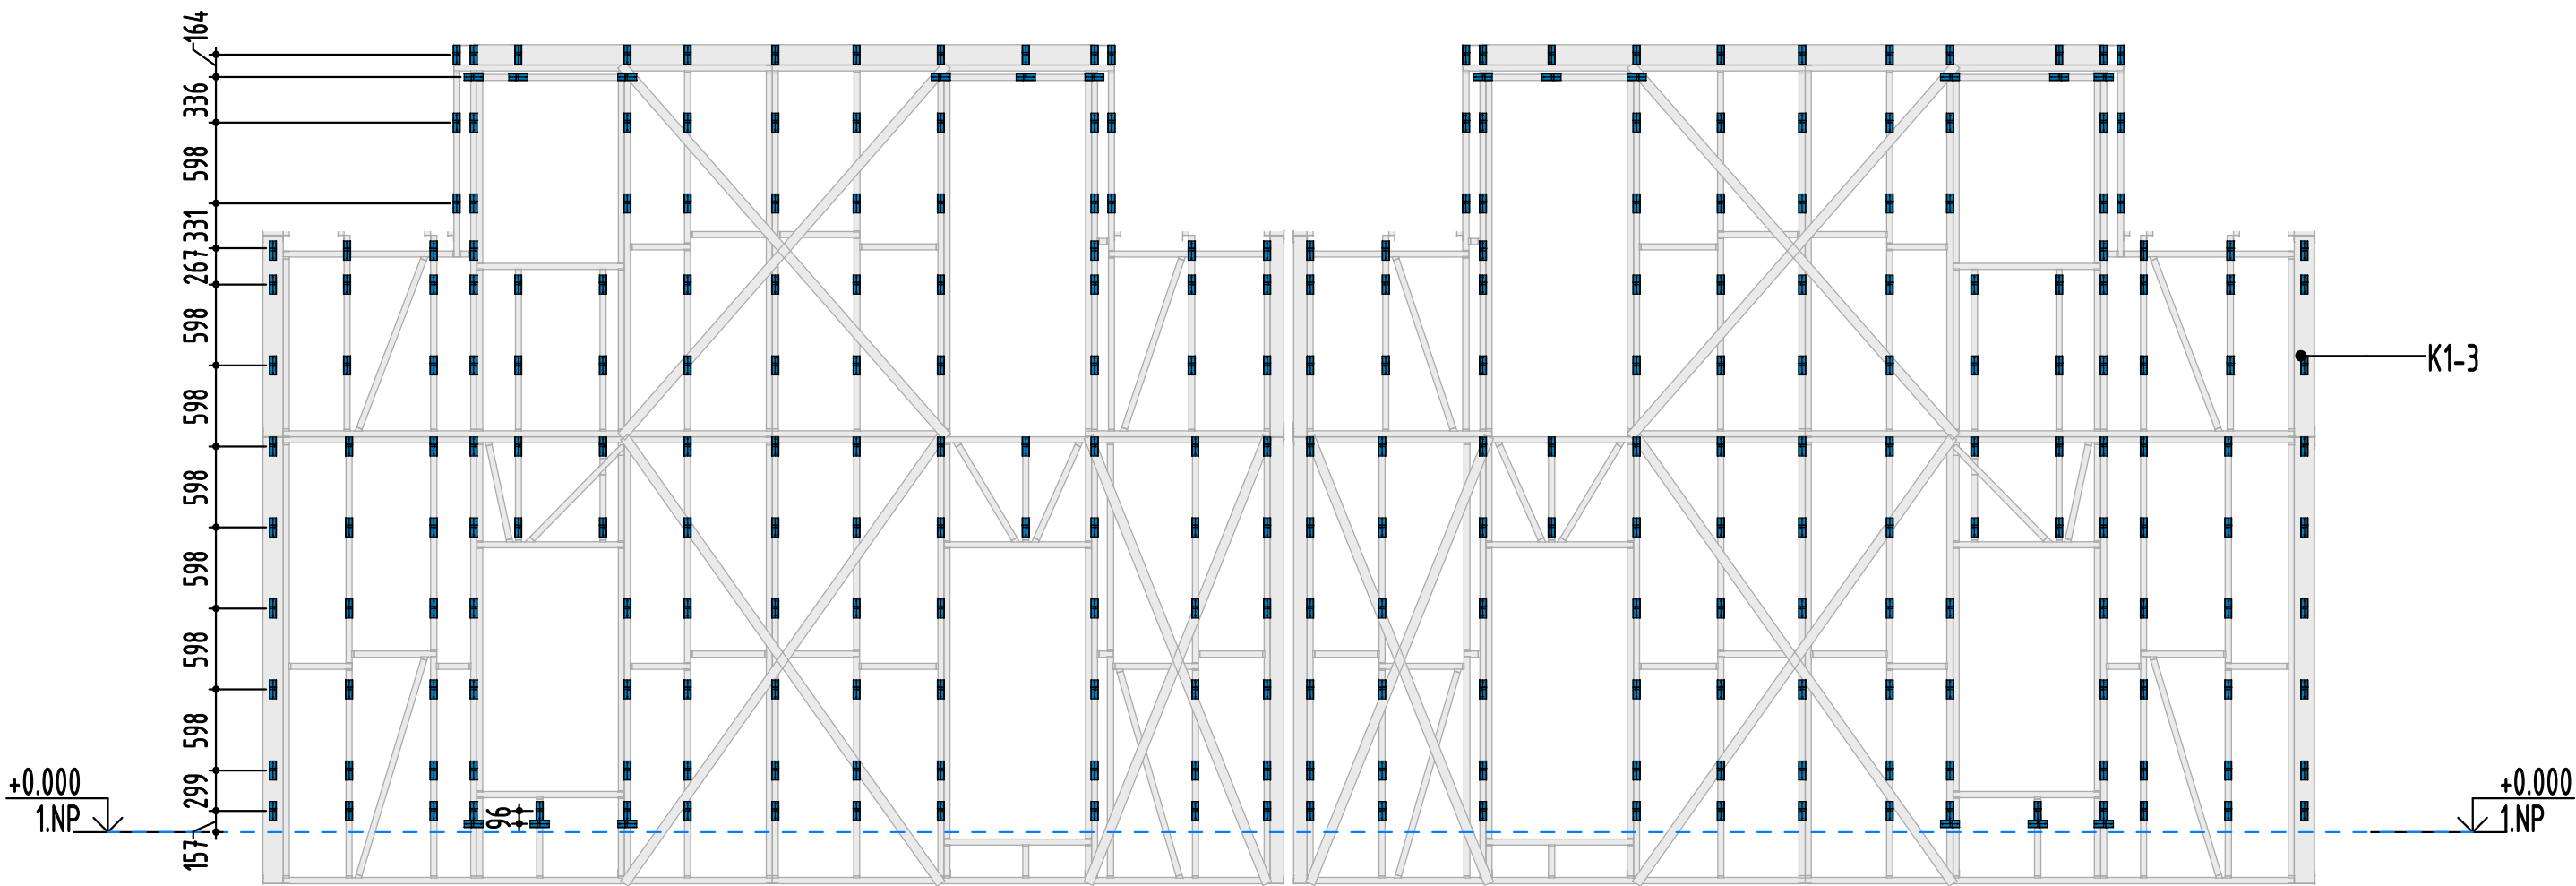


Pohled Zadní - Rozložení konzole K1-3

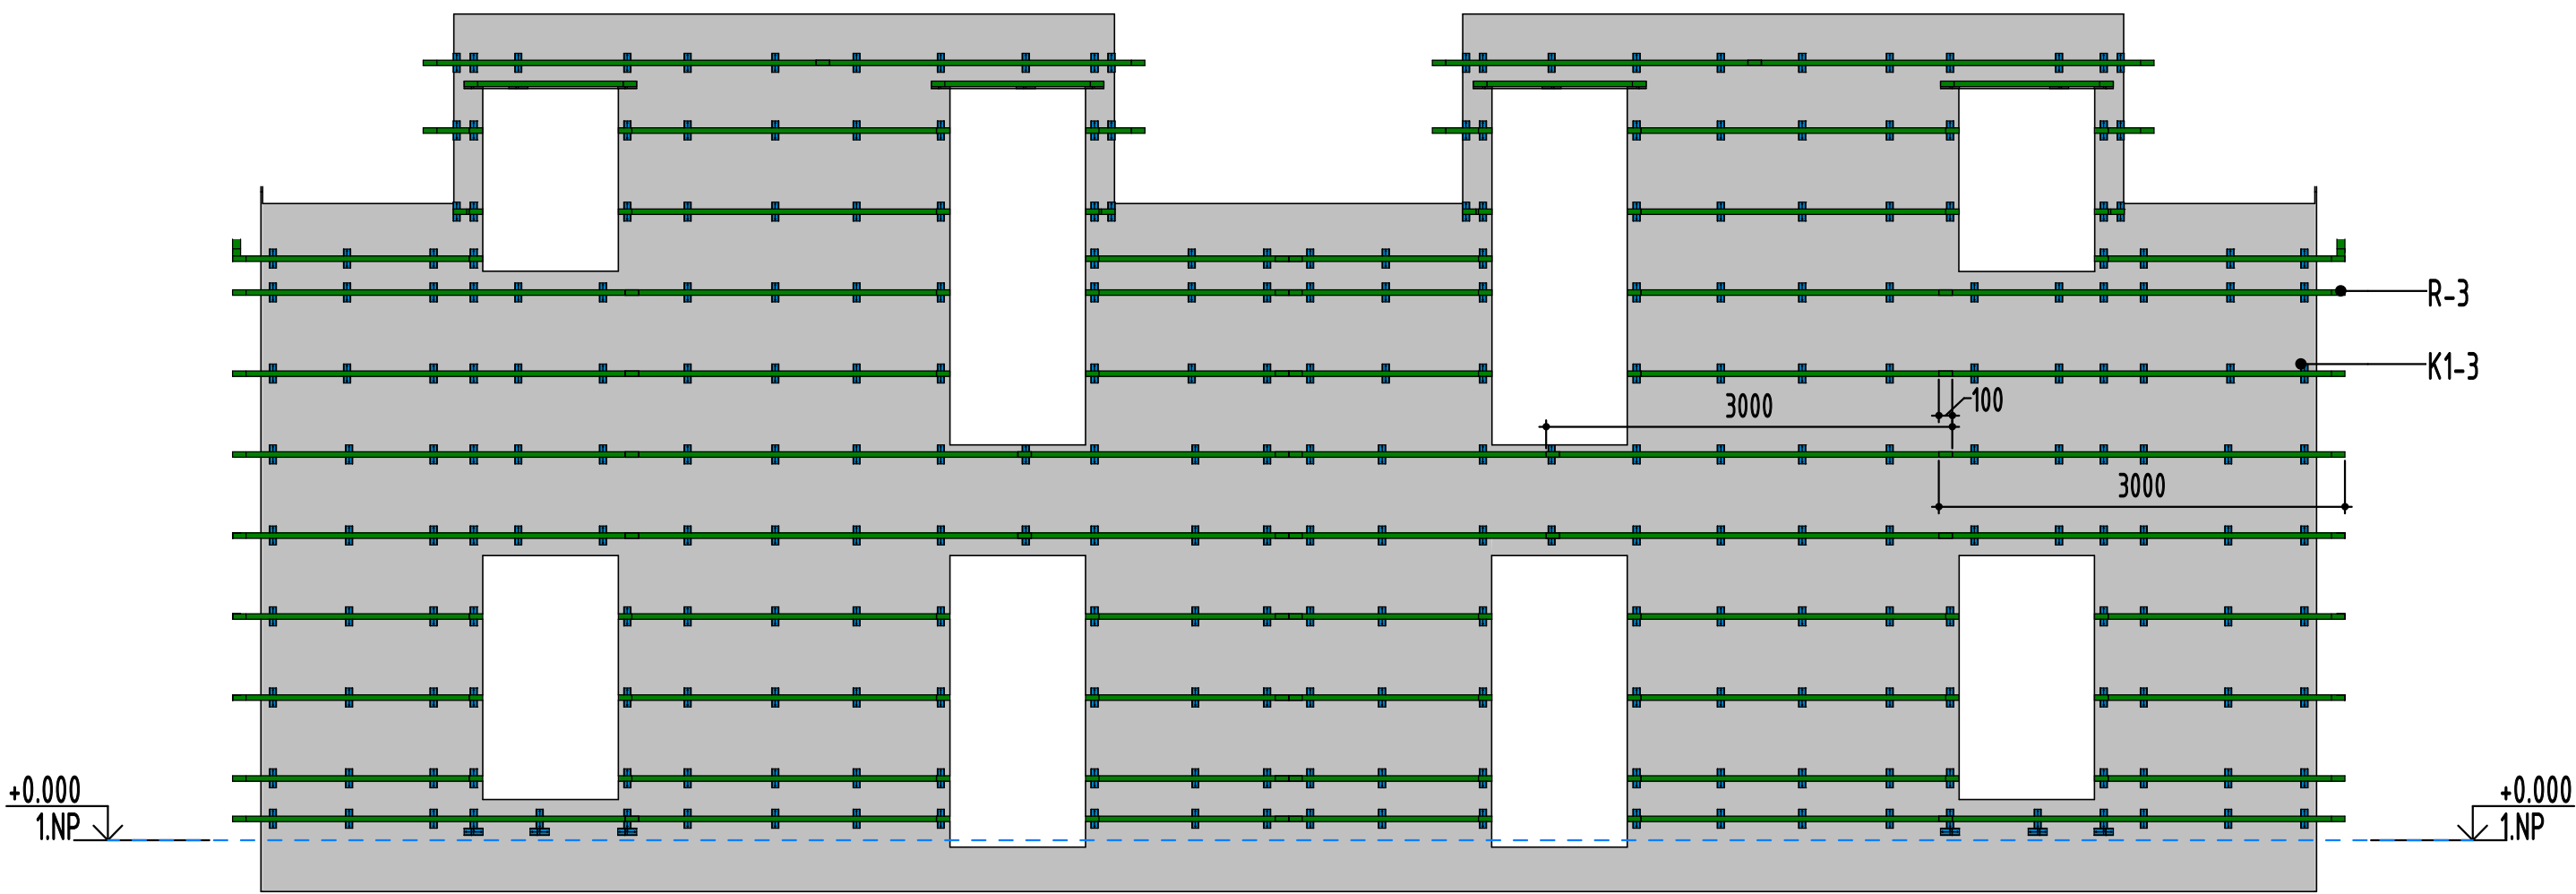

Pohled Zadní - Rozložení R-3

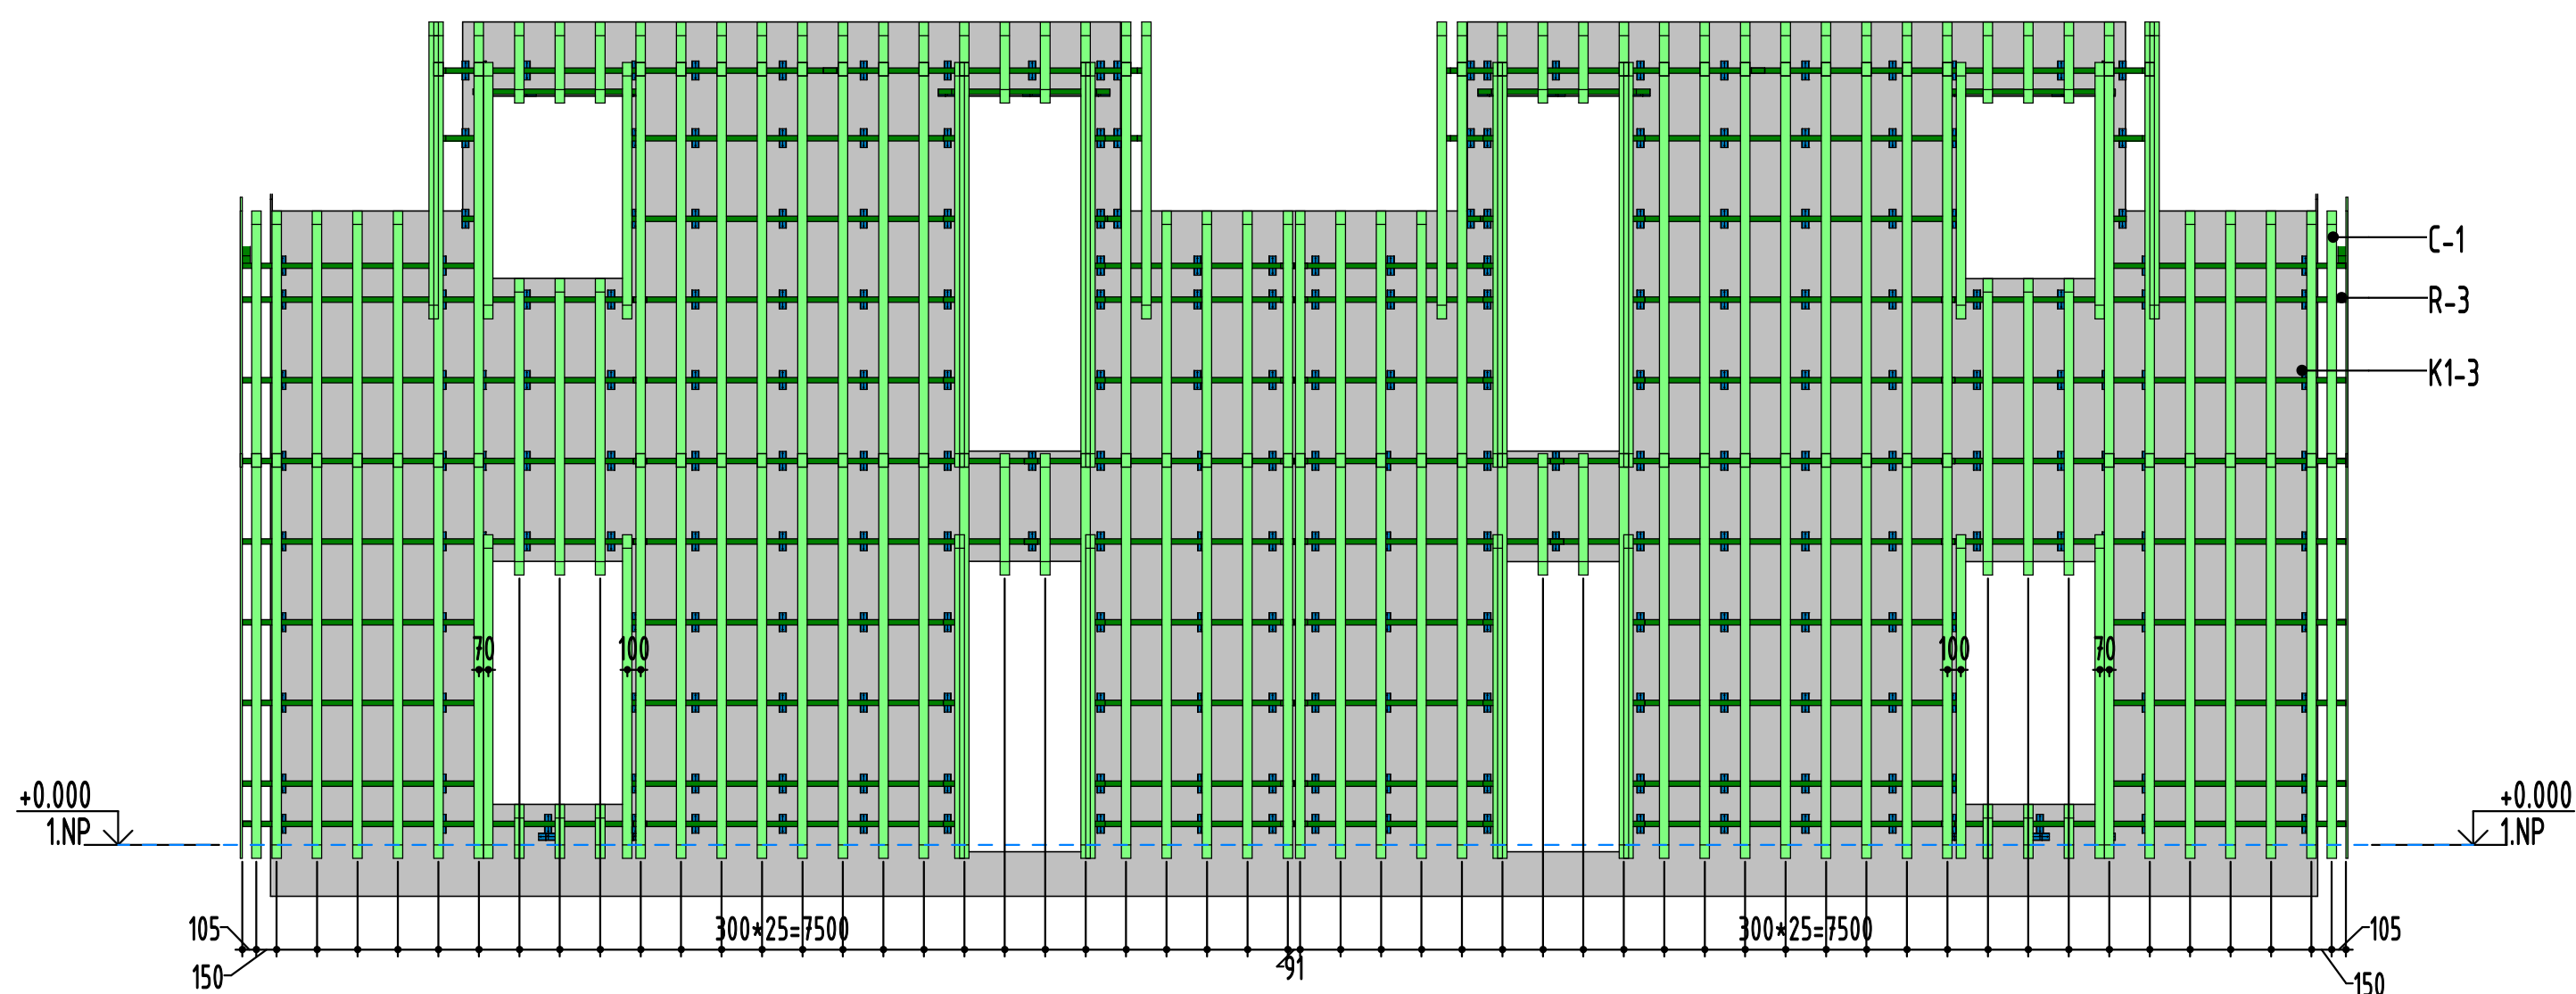

Pohled Zadní - Rozložení C-1

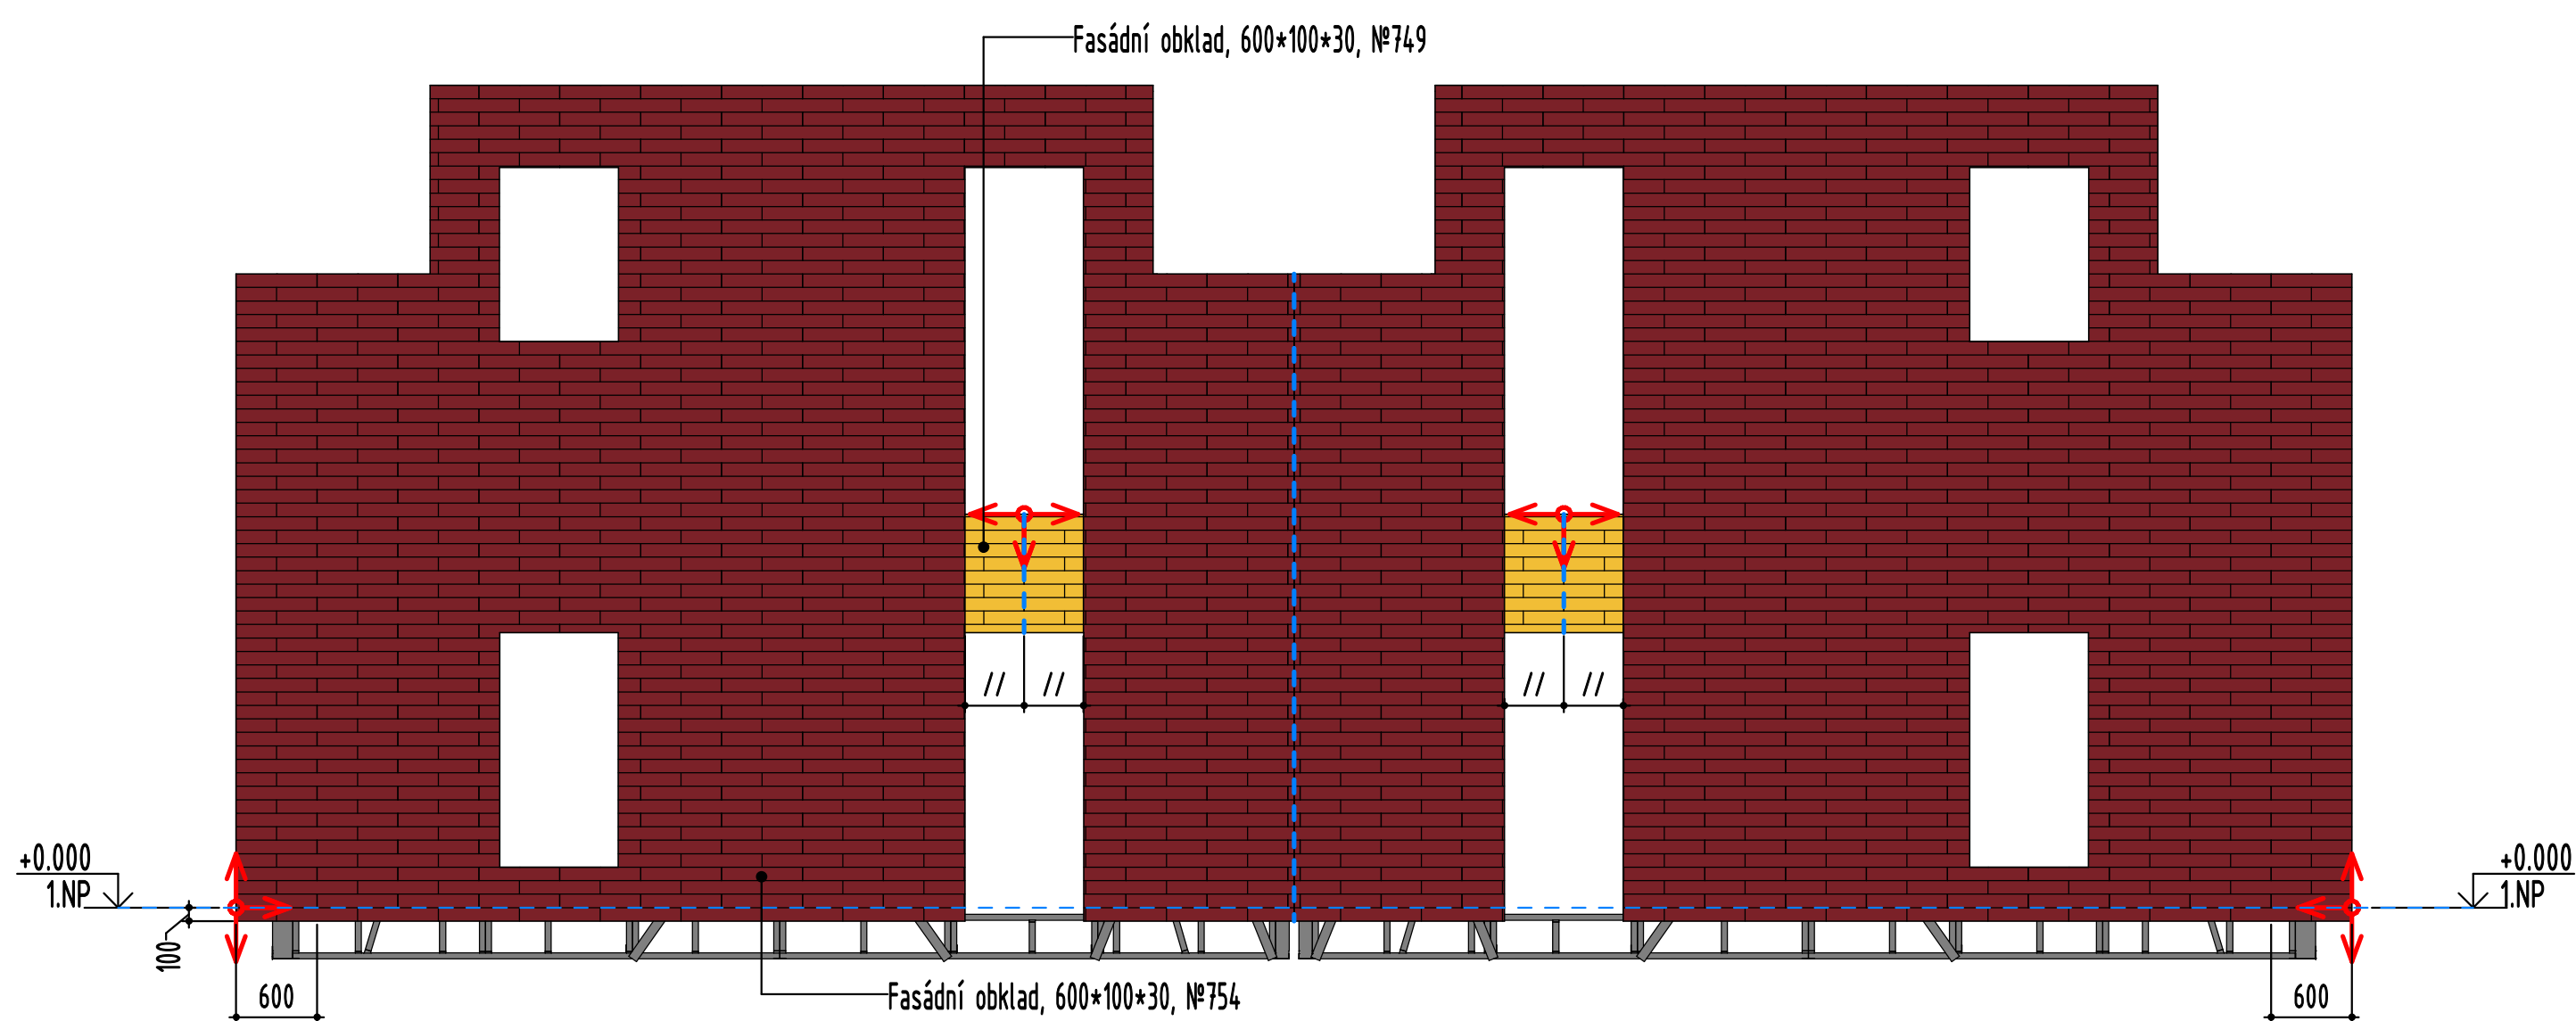

Pohled Zadní - Rozložení obkladu


Poznámka:

- V případě, že klient bude požadovat rozložení fasádního kamene (kladečský plán) jiným způsobem než je navrženo v projektu (montáž odleva doprava a protisměrně), bude jím požadovaný odlišný způsob rozložení fasádního kamene možný provádět pouze na stavbě a to při montáži svislých C-1 profilů, tedy aby to odpovídalo skutečnosti.
- Odlišný způsob kladení fasádních kamenů může změnit množství potřebného fasádního kamene a svislých C-1 profilů.
- V případě montáže fasádního kamene navazujícího po obvodu střechy je třeba toto montovat podle skutečného stavu, protože nedisponujeme k tomu odpovídajícími podklady a dokumentací.



- Začátek rozložení

3D-1

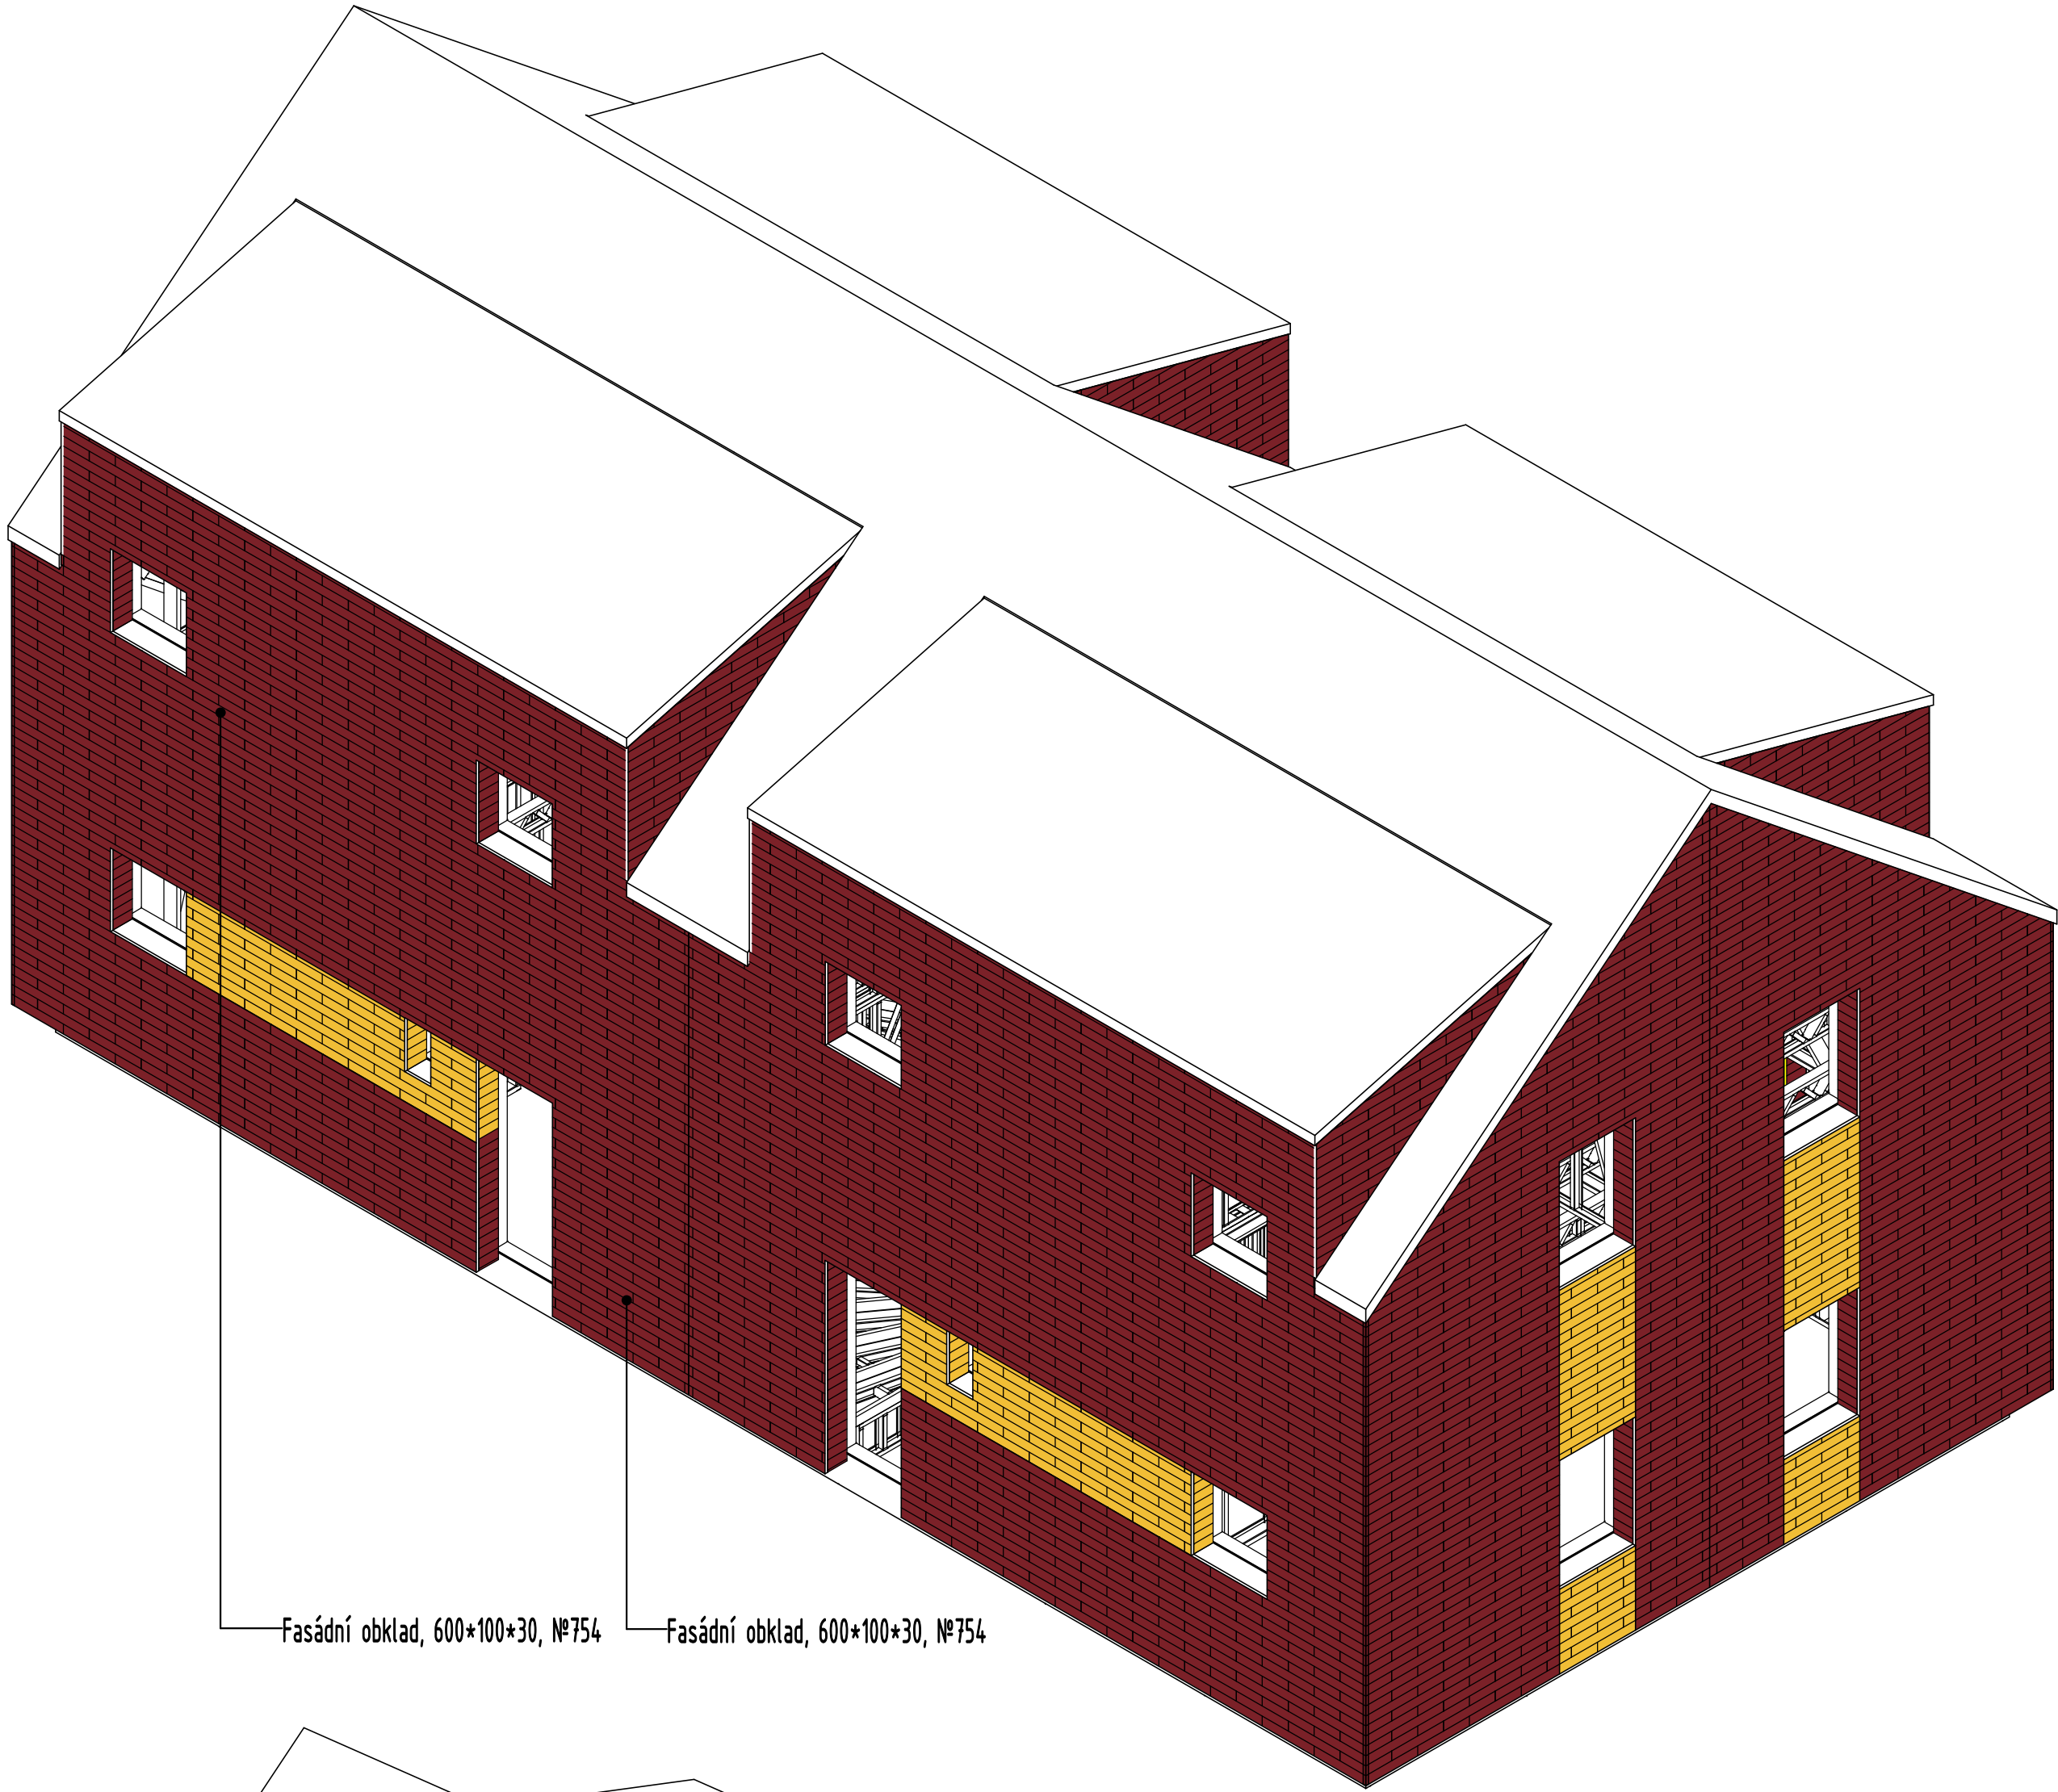

3D-2

